

BEKKESTIEN

Nye leiligheter
sentralt i Åsane




Bekkestien

Grønt & sentralt

På høyden ovenfor Haukedalen skole i Åsane bygger ByBo 38 nye hjem som passer for alle livets faser. Bekkestien ligger fredfullt til og grenser til et fri-område. Åsane sentrum finner du i gåavstand.

Første byggetrinn omfatter de to øverste byggene og et flott uteområde ned mot skolen.

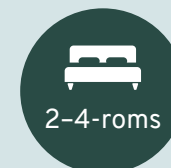

Leilighetene
side 6



Felles
uterom
side 18



Nabolaget
side 22



Planløsninger
side 26



Et hjem for fremtiden

ByBo har stort fokus på energi- og miljøvennlige boliger. Bekkestien bygges derfor som lavenergi-boliger etter byggeforskriften TEK 17 med høye krav til bygningsmessig kvalitet.

Her leveres et sentralt varme-pumpeanlegg (luft-til-vann) som forsyner leilighetene med varme og forbruksvann. Det monteres også balansert ventilasjonsanlegg med varmegjenvinning.

Noen av fordelene:

- **Bedre kvalitet og bocomfort** – et godt inneklima med jevn varme og frisk luft i leiligheten.
- **Energisikkerhet** – boligene bruker mindre energi og du sparer penger på strømregningen.
- **Verdøkning** – boligene bygges etter fremtidige bygningskrav som bidrar til en trygg boliginvestering.

Godt inneklima, mye lys
og jevn varme!

Illustrasjonsbilde av leilighet B-403. Avvik vil forekomme.



Bonus:
Med mindre behov for
oppvarmingsinstallasjoner er
det lettere å innrede boligen!

Smarthus

I alle leilighetene monteres det utstyr fra Smartly som lar deg styre viktige funksjoner i det nye hjemmet ditt.

I Bekkestien er fjernstyring av felles inngangsdør og varme på bad og i stue inkludert. Du blir varslet når noen ringer på – du kan se, snakke med og fjernåpne døren for dem som står utenfor. Du kan også enkelt sørge for at temperaturen i boligen senkes når du er borte fra hjemmet, på ferie eller på natten mens du sover. Dette styres enkelt fra et panel i leiligheten eller via telefon og nettbrett.

Du sparer miljøet og reduserer strømbruken og ikke minst kan du komme hjem til en ferdig oppvarmet bolig.



Porttelefon
via mobil



Styrings-
panelet i
leiligheten

Du kan utvide smarthuset ditt ved tilleggstenester som:

- Lysstyring
- Lydstyring
- Alarm
- Brannvarsling



Fjernstyring
av varme



Fjernstyrt
porttelefon

Illustrasjonsbilde av leilighet B-404. Avvik vil forekomme.



Livsløpsstandard

Alle leilighetene i Bekkestien er utformet som tilgjengelige boenheter med livsløpsstandard.



Husbankfinansiering

Alle leilighetene under 90 m² tilfredsstiller Husbankens kvalitetskrav. Dette kan åpne for svært gunstig finansiering.



Andre kvaliteter:

- Heis i begge bygg
- Lyspigmentert eikeparkett
- Bredbånd (fiber) og kabel-TV med T-We dekoder fra Canal Digital
- P-plass i garasje inkludert, jfr prisliste
- Sykkelparkering



Har du elbil?

Alt ligger tilrette om du ønsker ladepunkt på din parkeringsplass. Ladepunkt bestiller du i tilvalgsprosessen.



Velg mellom 6 ulike kjøkkenfronter og 14 forskjellige benkeplater, uten tillegg i prisen!

Fronten Areal fåes i fargene hvit, kritthvit, dis, lingrønn, lys grønn og lys grå.

Kvalitetsskjøkken fra Norema

I Bekkestien blir det en delikat lys kjøkkeninnredning som standard med fronten Areal Hvit fra Norema. Benkeplaten vi har valgt er i mørk alm og skaper en fin kontrast. Det blir demping på alle dører og skuffer. Integrerte hvitevarer fra Siemens eller tilsvarende kvalitetsleverandør følger også med!

Stor valgfrihet – uten ekstra kostnad!

Kjøper du leilighet tidlig i prosessen har du flere valg både på fronter og benkeplate – uten ekstra kostnad! Her viser vi deg bare noen av valgmulighetene du har. Spør oss så viser vi deg resten.



Integrerte hvitevarer

Dette medfølger:
Innebygget ovn
Induksjonsplatetopp
Kombiskap kjøll og frys
Oppvaskmaskin



Noen av benkeplatene du kan velge mellom:




619
Marmor



558
Betong



599
Delano Eik

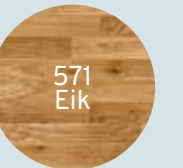

571
Eik



608
Lys alm



590
Lys rustikk



613
Mørk alm



525
Sort granitt



Illustrasjonsbilde av Areal Lys grønn.

Illustrasjonsbilde av Areal Hvit og Dis.
NB! Illustrasjonsbildene er fra Norema og ikke fra Bekkestien.



1, 2, 3 eller 4 soverom?
I flere av leilighetene er det mulig å få et ekstra soverom. Se planløsningene fra side 26.



Endringer og tilleggsbestillinger
Kjøper du leilighet tidlig i prosessen har du store muligheter til å gjøre personlige endringer.

Soverom og bad

Antall rom er blant de viktigste kriteriene for mange som ser etter ny bolig. I Bekkestien kan du velge blant 2-, 3- og 4-roms leiligheter – som passer ulike behov.

I flere av leilighetene er det mulig å få et ekstra soverom. Se planløsningene fra side 26. Vi har stiplet inn forslag til ekstra soverom på flere av tegningene. Trenger du 4 soverom, har vi også leilighet å tilby deg. Velger du en av 2-roms leilighetene i hus A får du et disponibelt rom. Kanskje et hjemmekontor?

Et eller to bad?

I Bekkestien blir det lekkert helfiset bad med varmekabler i gulv. Noen av leilighetene får to bad, eller gjestetoalett i tillegg til hovedbadet.



Ønsker du andre fliser på badet eller en lekker vegghengt kran til vasken?

Mulighetene er mange!





Private uteplasser

Alle får flotte private uteplasser vendt mot tunet. De fleste med utsikt mot de vakre fjellkjedene!

Leilighetene i første etasje får ekstra stor terrasse på opptil 19,5 m² avhengig av hvilken leilighet du velger. Første etasje kan bli tilfylt, som i tillegg vil gi deg direkte utgang til grønt-arealene.

De største leilighetene får takterrasse på opptil 50 m²
De fire største leilighetene får både balkong og takterrasse – enten separat eller sammen-slått. Fra takterrassen er det tilgang til sportsbod.

Dette gjelder leilighetene A-304, A-403, B-305 og B-404 – som ligger i 3. og 4. etasje.



Nyt varme sommerdager og flotte kvelder på din private uteplass!

Felles uterom & grøntarealer

Et trivelig samlingspunkt

Vi har lagt stor vekt på ute-arealene i Bekkestien. Grønne lunger etableres og epletrær plantes. Det grønne mingle-område sentralt i prosjektet skaper en hyggelig ramme for naboskap og aktiviteter.

Det blir også et eget lekeareal for de små med sklie, vippe-disse, sandkasse og klatre-kuber.

Opplyst sti langs bekken

I Bekkestien etableres det en opplyst gangsti langs bekken som renner gjennom tomten. En perfekt snarvei til skolen og videre til butikker, buss og servicetilbud.



Plukke epler fra eget tun.
Møt naboen for en prat.
Det grønne tunet innbyr til både
ro og aktivitet.



Planlagte felles takterrasser

På toppen av begge hus er det planlagt felles takterrasse med flott utsyn over nærområdet og fjellkjedene rundt. Ta med kaffekoppen eller en god bok – og nyt utsikten fra den solrike terrassen på toppen.



Illustrasjonsbilde av den planlagte takterrassen i hus B. Avvik vil forekomme.
Det tas forbehold om kommunal godkjenning for bygging av takterrasser.



Grønt & sentralt

i Åsane



For treningsglade er det kjekt med varierte treningsmuligheter i nærheten – både på trenings-senter og ute i naturen.



Geitanuken



Bergen golfklubb




Åsane terminal



Horisont



Kidsa Haukedalen

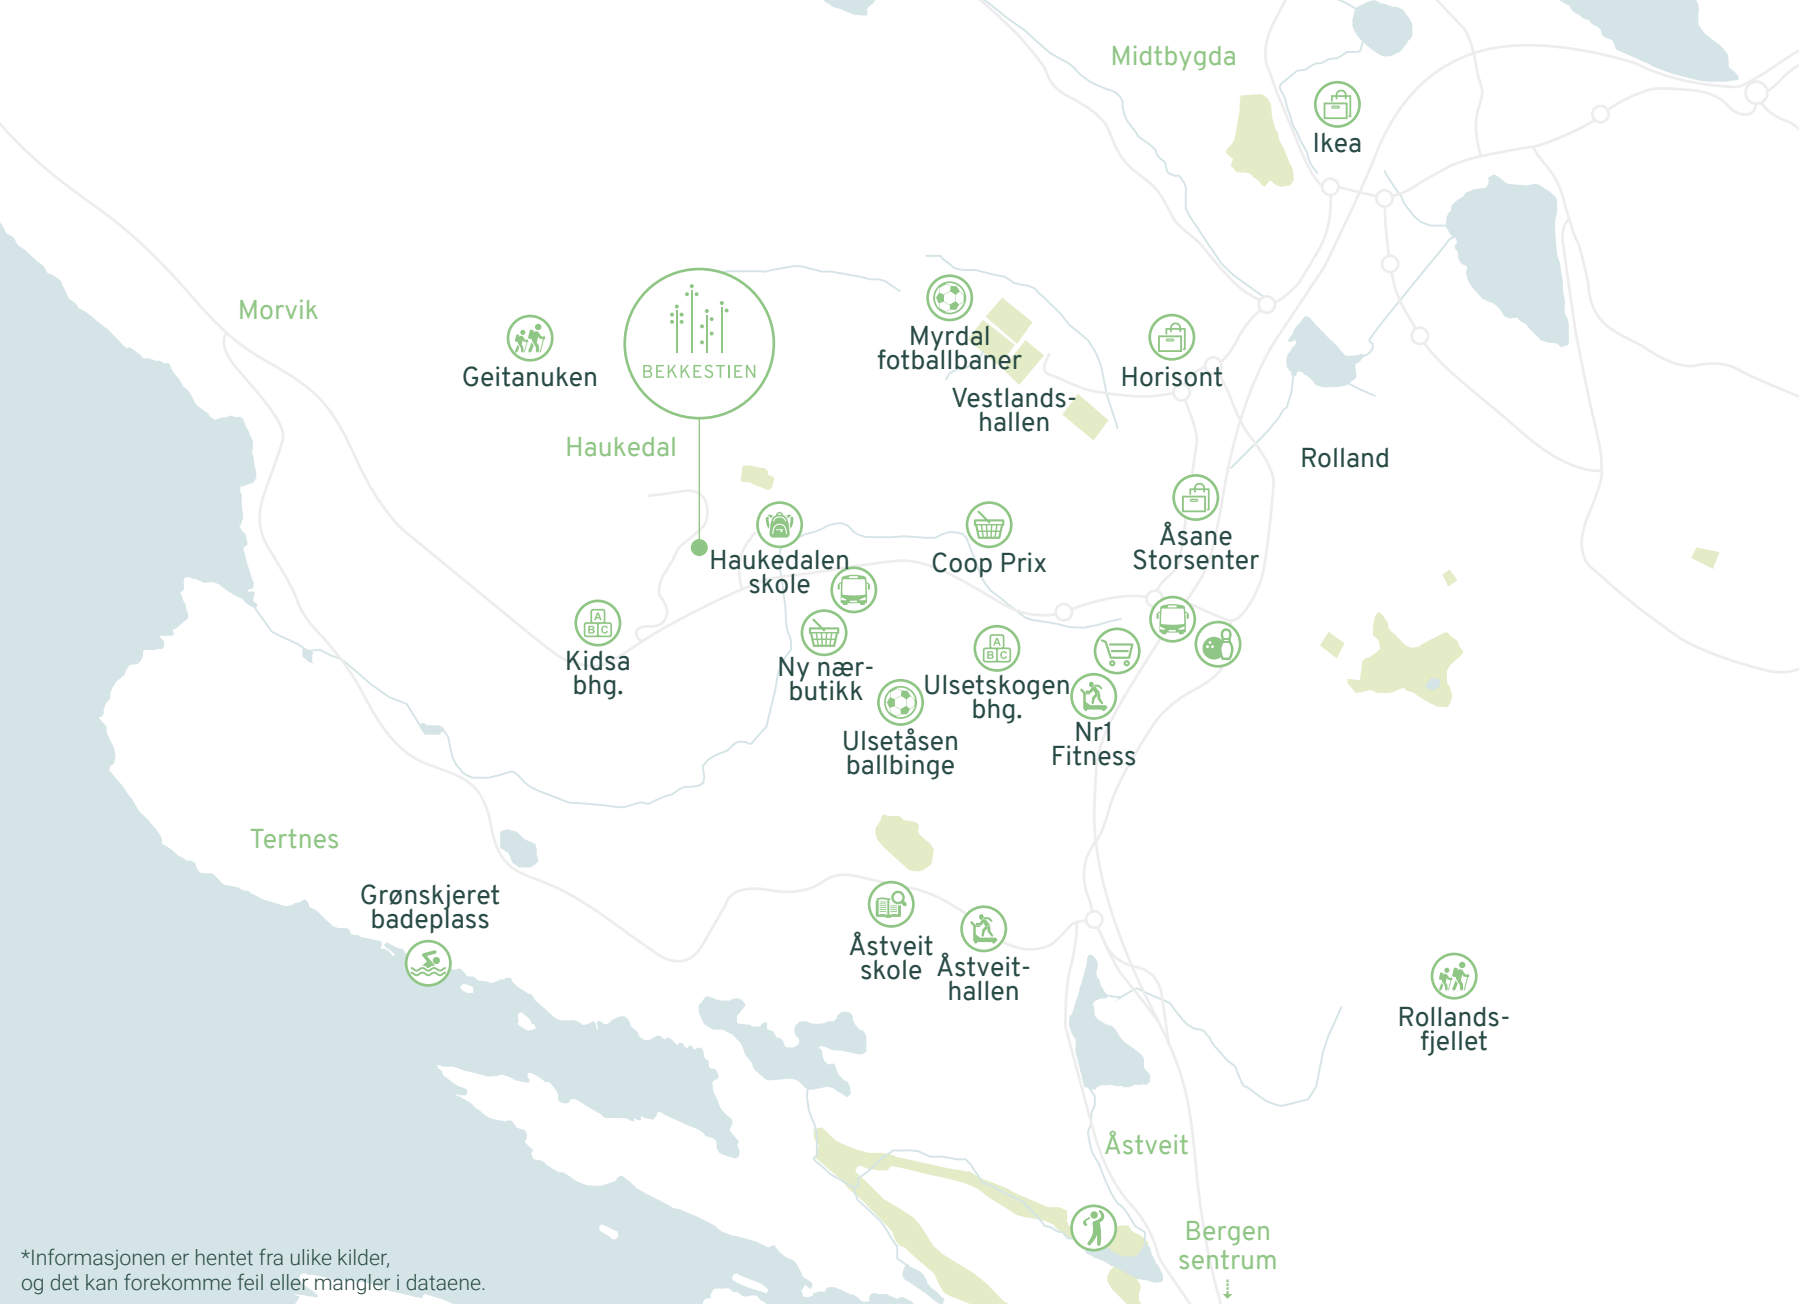

Bergen Flesland	29.7 km
Bergen sentrum	13.3 km
Fossekleiva busstopp	0.3 km
Åsane terminal	1.9 km

VARER/TJENESTER	
Åsane Storsenter	2.4 km
Horisont Shopping	3.2 km
Ikea	4.2 km
Ny nærbutikk (KIWI)	1.0 km
Coop Prix Prestestien	1.7 km
Rema 1000 Ulset	2.0 km
Åsane bowling & eventsenter	2.5 km

SPORT & AKTIVITETER	
Ulsetåsen ballbunge	1.0 km
Nr1 Fitness Åsane	1.9 km
Myrdal fotballbaner	3.6 km
Vestlandshallen	3.6 km
Actic - Åstveithallen	2.3 km

Bergen golfklubb	3.7 km
Grønskjeret bade plass	2.7 km

SKOLER & BARNEHAGER	
Haukedalen skole (1-7 kl.)	0.2 km
Åstveit skole (8-10 kl.)	2.2 km
Kidsa Haukedalen	0.6 km
Ulsetskogen barnehage	1.4 km

Nabolaget

I Bekkestien bor du nær naturen, samtidig har du kort avstand til alle tilbudene i Åsane. Haukedalen skole grenser til området. Her kan barna gå på en trygg og bilfri sti til barneskolen. Nærmeste busstopp er kun 300 meter unna. Her går bl.a. bussnr. 3(3E) Støbotn/Sletten, som har hyppige avganger til både sentrum og Haukeland sjukehus.

Ukens middager kan du handle på en av de mange dagligvarebutikkene i nærheten. Det kommer også en ny nærbutikk, KIWI, i Fossekleiva.

Ønsker du og familien å gjøre noe kjekt en lørdags ettermiddag kan dere bowle på Åsane bowling & eventsenter. Kanskje ta et slag golf på Bergen golfklubb? Eller gå en tur til Geitanuken? Dette er en fin treningsøkt. Åsane har også mange andre turmuligheter å by på – eksempelvis Vetten eller den Trondhjemske postvei nær IKEA. For de mest entusiastiske kan du gå 7-fjellsturen i Åsane.



Minutter med el-sykkel



3 min.
Ny nærbutikk
i Fossekleiva



7 min.
Grønskjeret
bade plass



8 min.
Horisont
Shopping



El-sykler for utlån i sameiet
Enkelt og miljøvennlig å ta seg til butikken og andre servicetilbud i Åsane. Kanskje en tur til bade plassen?



Finn drømmeboligen i Bekkestien

På de neste sidene kan du studere planløsningene. Vi har delt dem inn etter antall soverom slik at det er enkelt å finne leiligheten som passer best for deg. På plantegningene kan du se hvilke leiligheter som har mulighet for ekstra soverom.

Først kommer planløsningene for hus A og deretter for hus B.



10 stk
2-roms

16 stk
3-roms

12 stk
4-roms

Hus A				
	A-403		A-402	A-401
	A-304	A-303	A-302	A-301
A-205	A-204	A-203	A-202	A-201
A-105	A-104	A-103	A-102	A-101
Parkering				

Hus B					
	B-404		B-403	B-402	B-401
	B-305		B-304	B-303	B-302
B-206	B-205	B-204	B-203	B-202	B-201
B-106	B-105	B-104	B-103	B-102	B-101
Parkering					

Hus A – Etasjeplaner

Plan 1



A-105 (s. 37)
Type B1 (4-roms)
96,4 m² BRA

A-104 (s. 30)
Type A1 (2-roms)
70,2 m² BRA

A-103 (s. 30)
Type A1 (2-roms)
70,2 m² BRA

A-102 (s. 30)
Type A1 (2-roms)
70,2 m² BRA

A-101 (s. 34)
Type C1 (3-roms)
73,0 m² BRA

Plan 3



A-304 (s. 38)
Type D (4-roms)
112,5 m² BRA

A-303 (s. 32)
Type A (3-roms)
70,2 m² BRA

A-302 (s. 32)
Type A (3-roms)
70,2 m² BRA

A-301 (s. 33)
Type C (3-roms)
73,0 m² BRA

Plan 2



A-205 (s. 36)
Type B (4-roms)
96,4 m² BRA

A-204 (s. 31)
Type A2 (2-roms)
70,2 m² BRA

A-203 (s. 31)
Type A2 (2-roms)
70,2 m² BRA

A-202 (s. 31)
Type A2 (2-roms)
70,2 m² BRA

A-201 (s. 33)
Type C (3-roms)
73,0 m² BRA

Plan 4



A-403 (s. 39)
Type K (4-roms)
120,8 m² BRA

A-402 (s. 35)
Type L (3-roms)
84,7 m² BRA

A-401 (s. 33)
Type C (3-roms)
73,0 m² BRA




Hus A – leilighetstype A1

2-roms
BRA: 70,2 m²
P-rom: 65,6 m²

Sportsbod

	A-403	A-402	A-401
	A-304	A-303	A-302
A-205	A-204	A-203	A-202
A-105	A-104	A-103	A-102
Parkering			
Hus A			

Gjelder leilighetene:
A-102, A-103, A-104

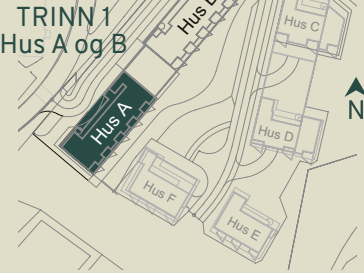




Hus A – leilighetstype A2

2-roms
BRA: 70,2 m²
P-rom: 65,6 m²



Sportsbod

	A-403	A-402	A-401
	A-304	A-303	A-302
A-205	A-204	A-203	A-202
A-105	A-104	A-103	A-102
Parkering			
Hus A			

Gjelder leilighetene:
A-202, A-203, A-204

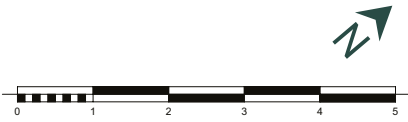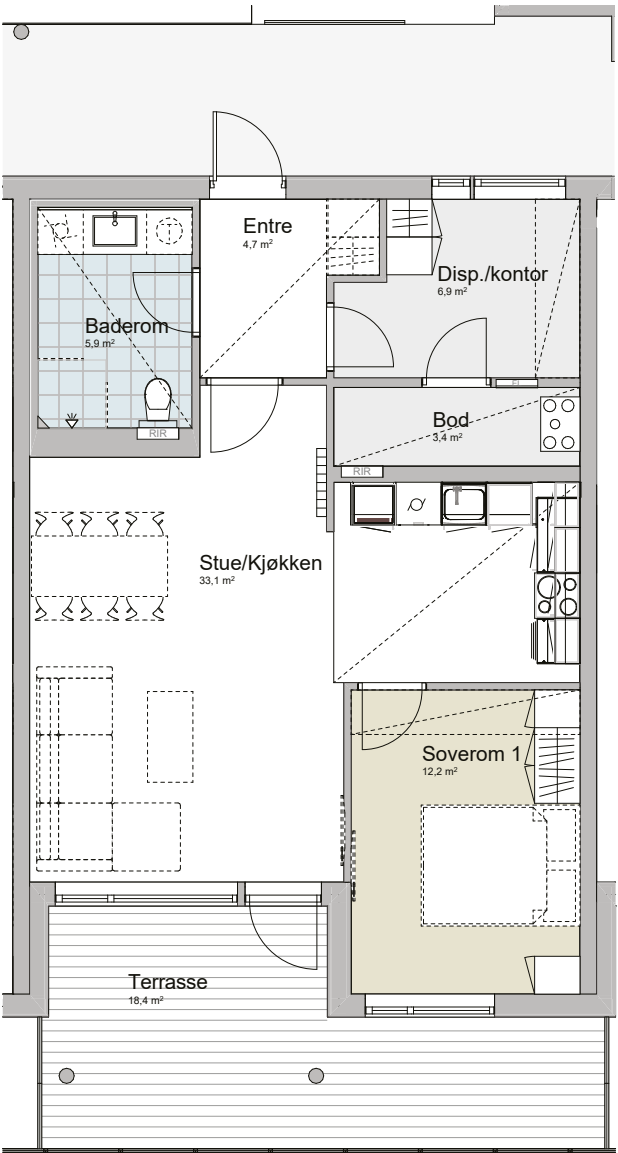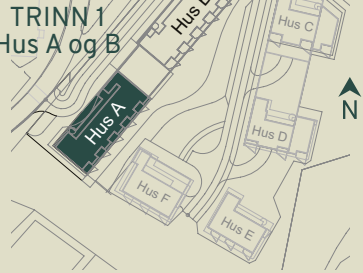

Målestokk 1:100

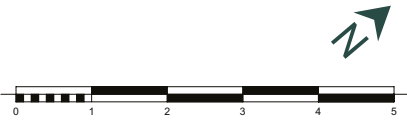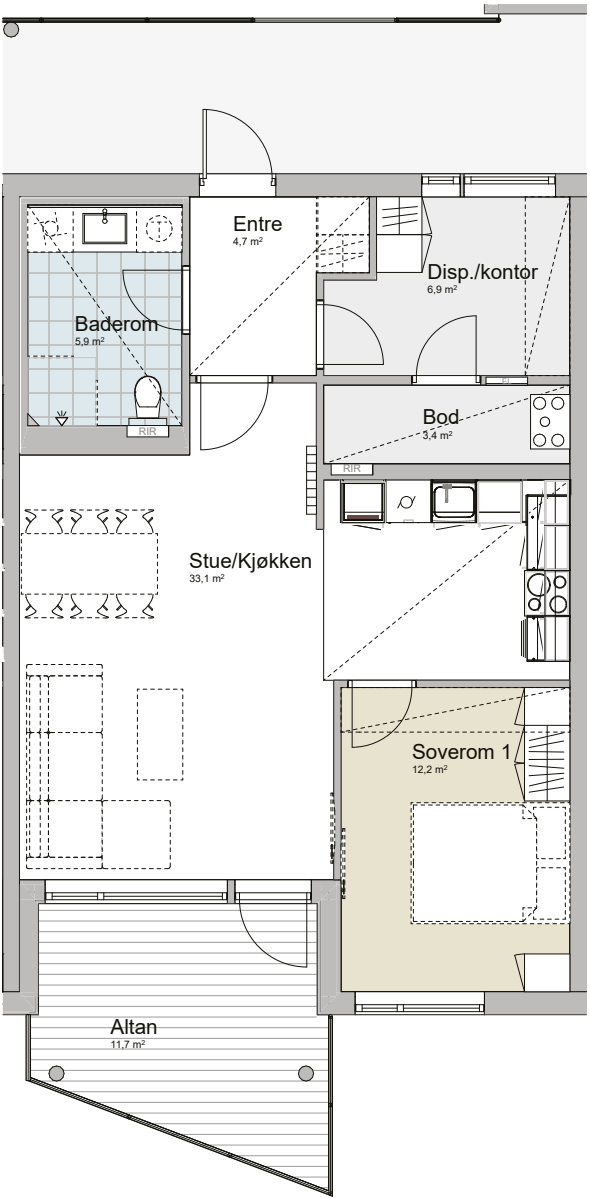

Målestokk 1:100




Hus A – leilighetstype A

3-roms
BRA: 70,2 m²
P-rom: 65,6 m²

Sportsbod

	A-403	A-402	A-401
	A-304	A-303	A-302
A-205	A-204	A-203	A-202
A-105	A-104	A-103	A-102
		A-101	
Parkering			
Hus A			

Gjelder leilighetene:
A-302, A-303

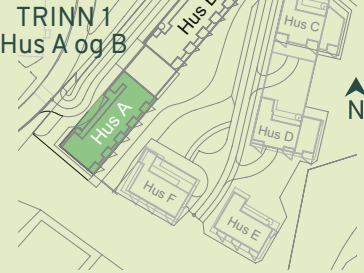




Hus A – leilighetstype C

3-roms
BRA: 73,0 m²
P-rom: 69,2 m²

Sportsbod

	A-403	A-402	A-401
	A-304	A-303	A-302
A-205	A-204	A-203	A-202
A-105	A-104	A-103	A-102
		A-101	
Parkering			
Hus A			

Gjelder leilighetene:
A-201, A-301, A-401

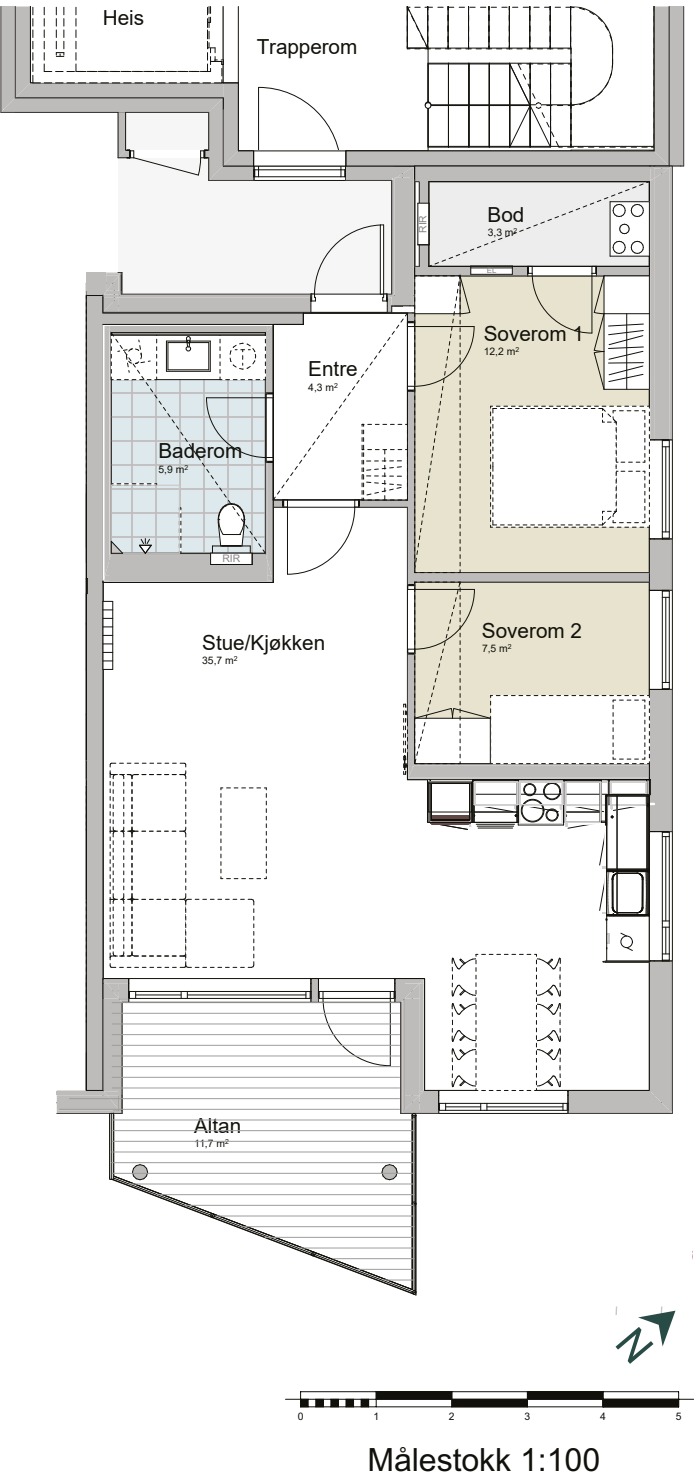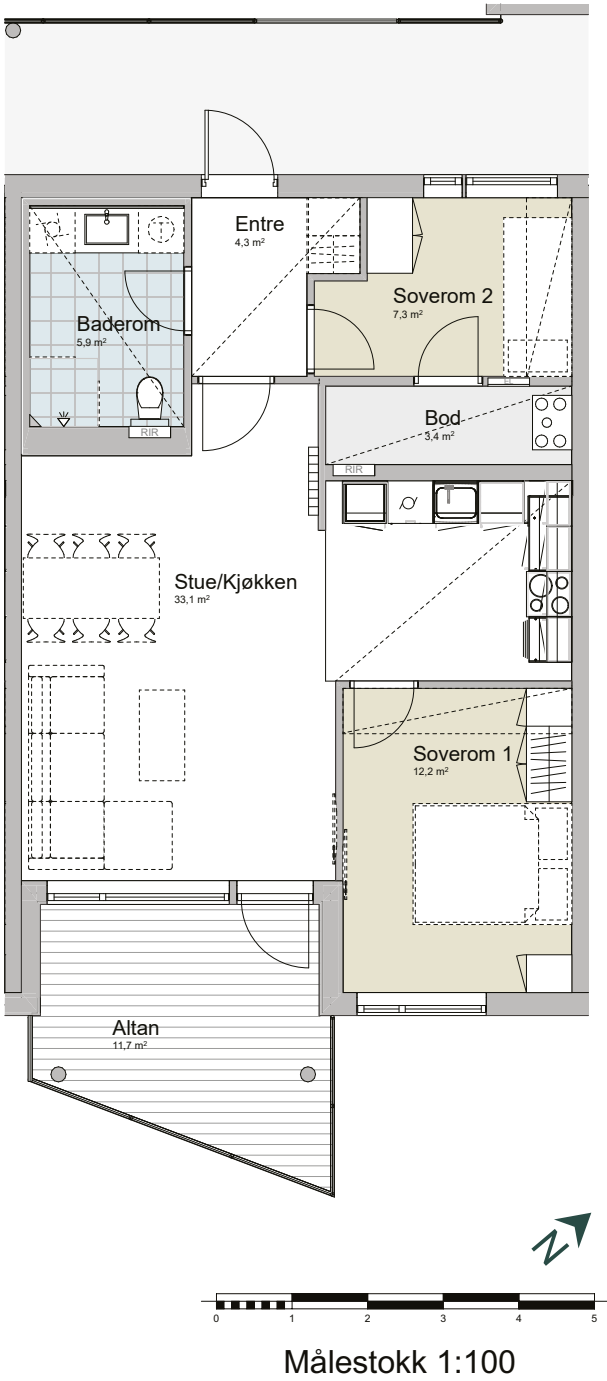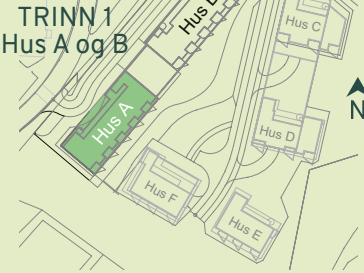




Hus A – leilighetstype C1

3-roms
BRA: 73,0 m²
P-rom: 69,2 m²

Sportsbod

	A-403	A-402	A-401
	A-304	A-303	A-301
A-205	A-204	A-203	A-202
A-105	A-104	A-103	A-102
			A-101
Parkering			
Hus A			

Gjelder leilighetene:
A-101

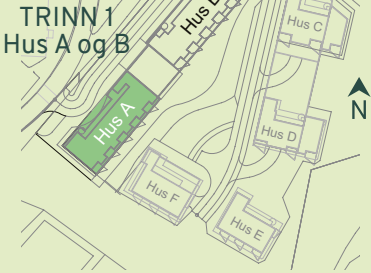




Hus A – leilighetstype L

3-roms
BRA: 84,7 m²
P-rom: 79,5 m²



Sportsbod

	A-403	A-402	A-401
	A-304	A-303	A-301
A-205	A-204	A-203	A-202
A-105	A-104	A-103	A-102
			A-101
Parkering			
Hus A			

Gjelder leilighetene:
A-402

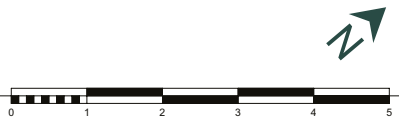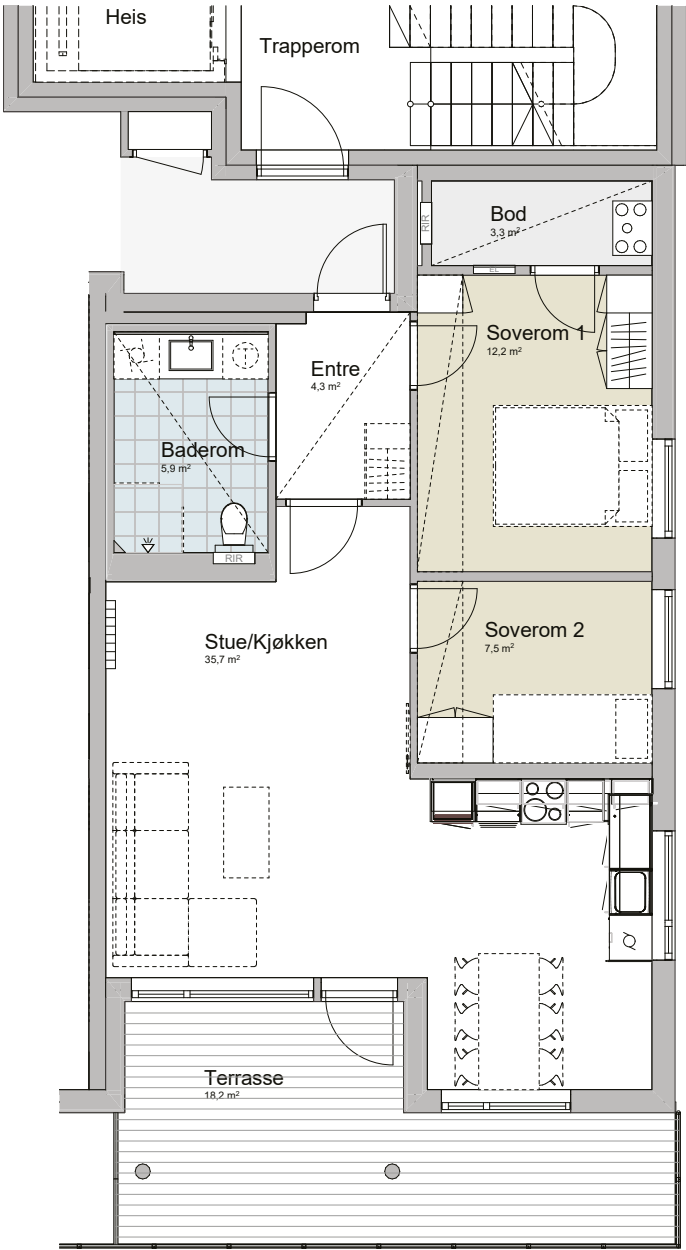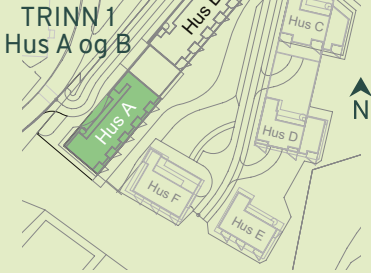

Målestokk 1:100

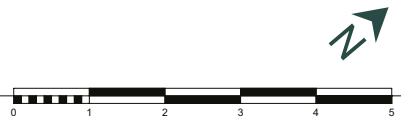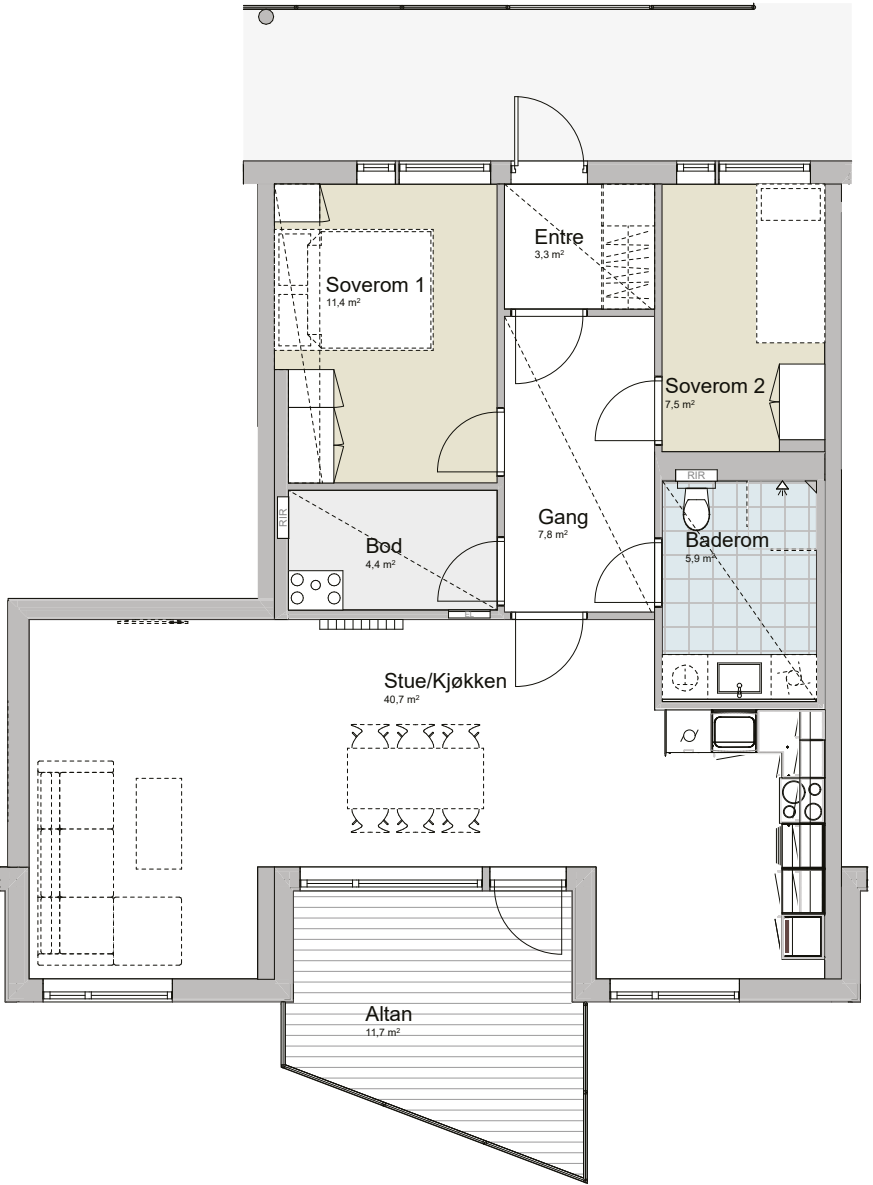

Målestokk 1:100



Hus A – leilighetstype B

4-roms
BRA: 96,4 m²
P-rom: 90,2 m²

Sportsbod

	A-403	A-402	A-401
	A-304	A-303	A-302
A-205	A-204	A-203	A-202
A-105	A-104	A-103	A-102
		A-101	
Parkering			
Hus A			

Gjelder leilighetene:
A-205




Hus A – leilighetstype B1

4-roms
BRA: 96,4 m²
P-rom: 90,2 m²


Sportsbod

	A-403	A-402	A-401
	A-304	A-303	A-302
A-205	A-204	A-203	A-202
A-105	A-104	A-103	A-102
		A-101	
Parkering			
Hus A			

Gjelder leilighetene:
A-105

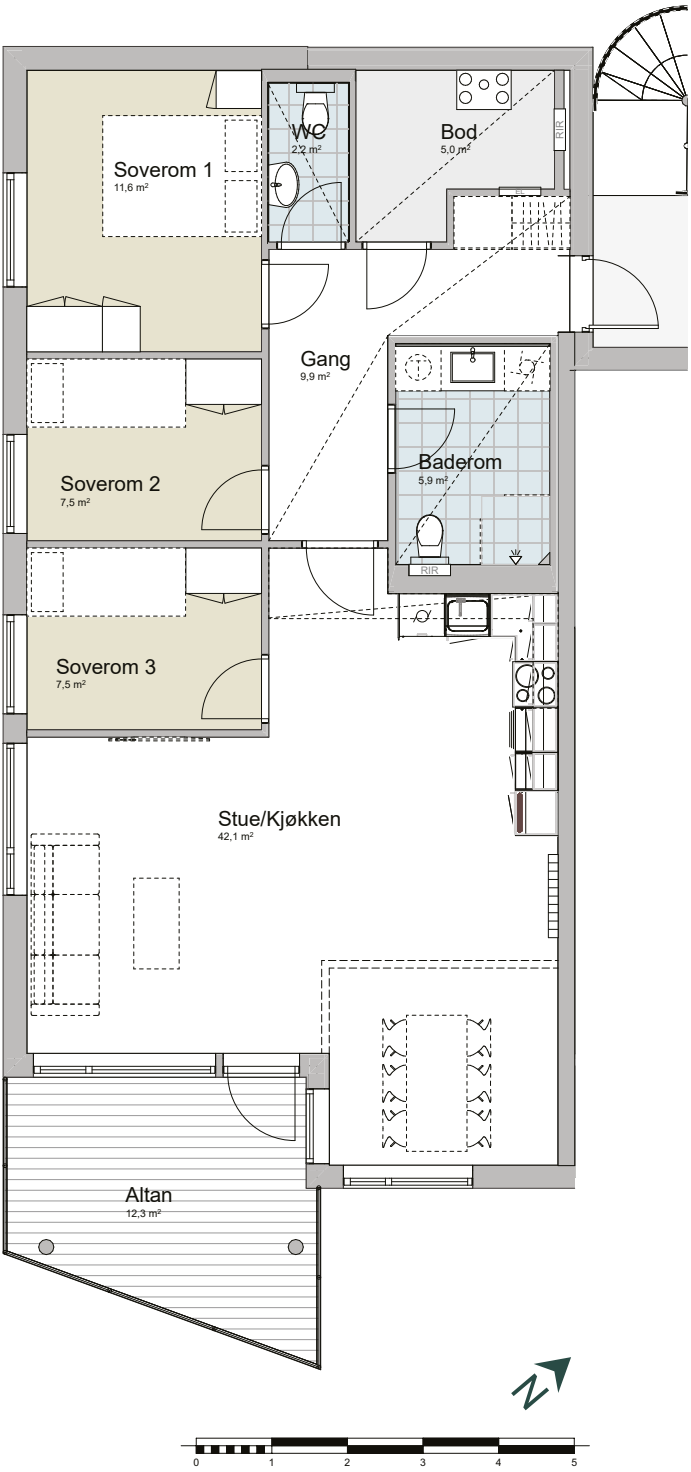

Målestokk 1:100

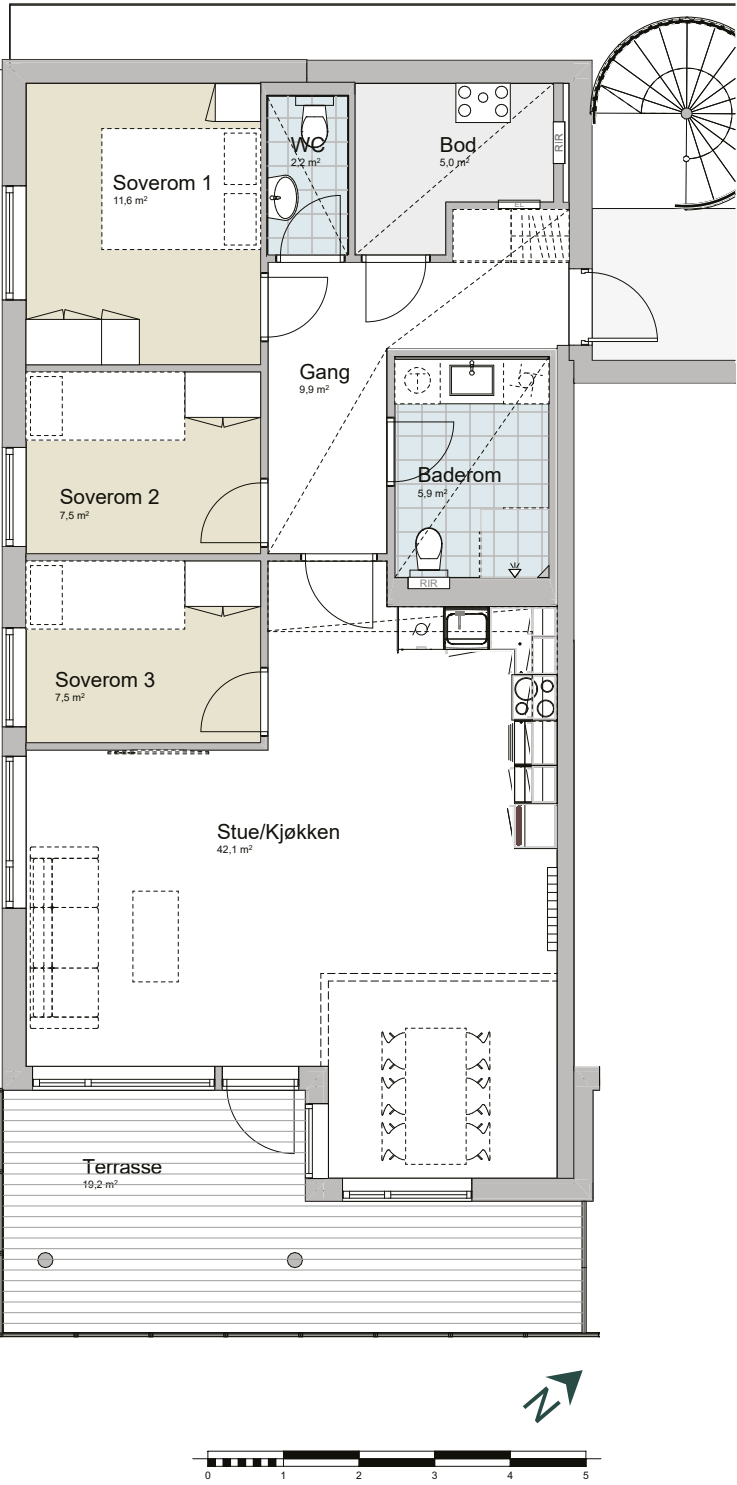

Målestokk 1:100




Hus A – leilighetstype D

4-roms
BRA: 112,5 m²
P-rom: 103,9 m²

Sportsbod

Gjelder leilighetene:
A-304

	A-403	A-402	A-401
A-304	A-303	A-302	A-301
A-205	A-204	A-203	A-202
A-105	A-104	A-103	A-102
		A-101	
Parkering			
Hus A			

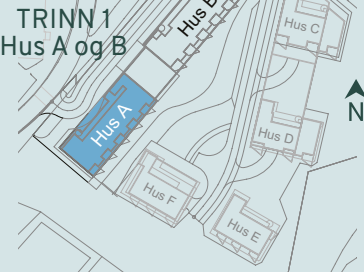




Hus A – leilighetstype K

4-roms
BRA: 120,8 m²
P-rom: 115,9 m²



Sportsbod

Gjelder leilighetene:
A-403

	A-403	A-402	A-401
A-304	A-303	A-302	A-301
A-205	A-204	A-203	A-202
A-105	A-104	A-103	A-102
		A-101	
Parkering			
Hus A			

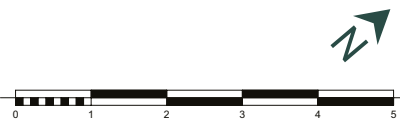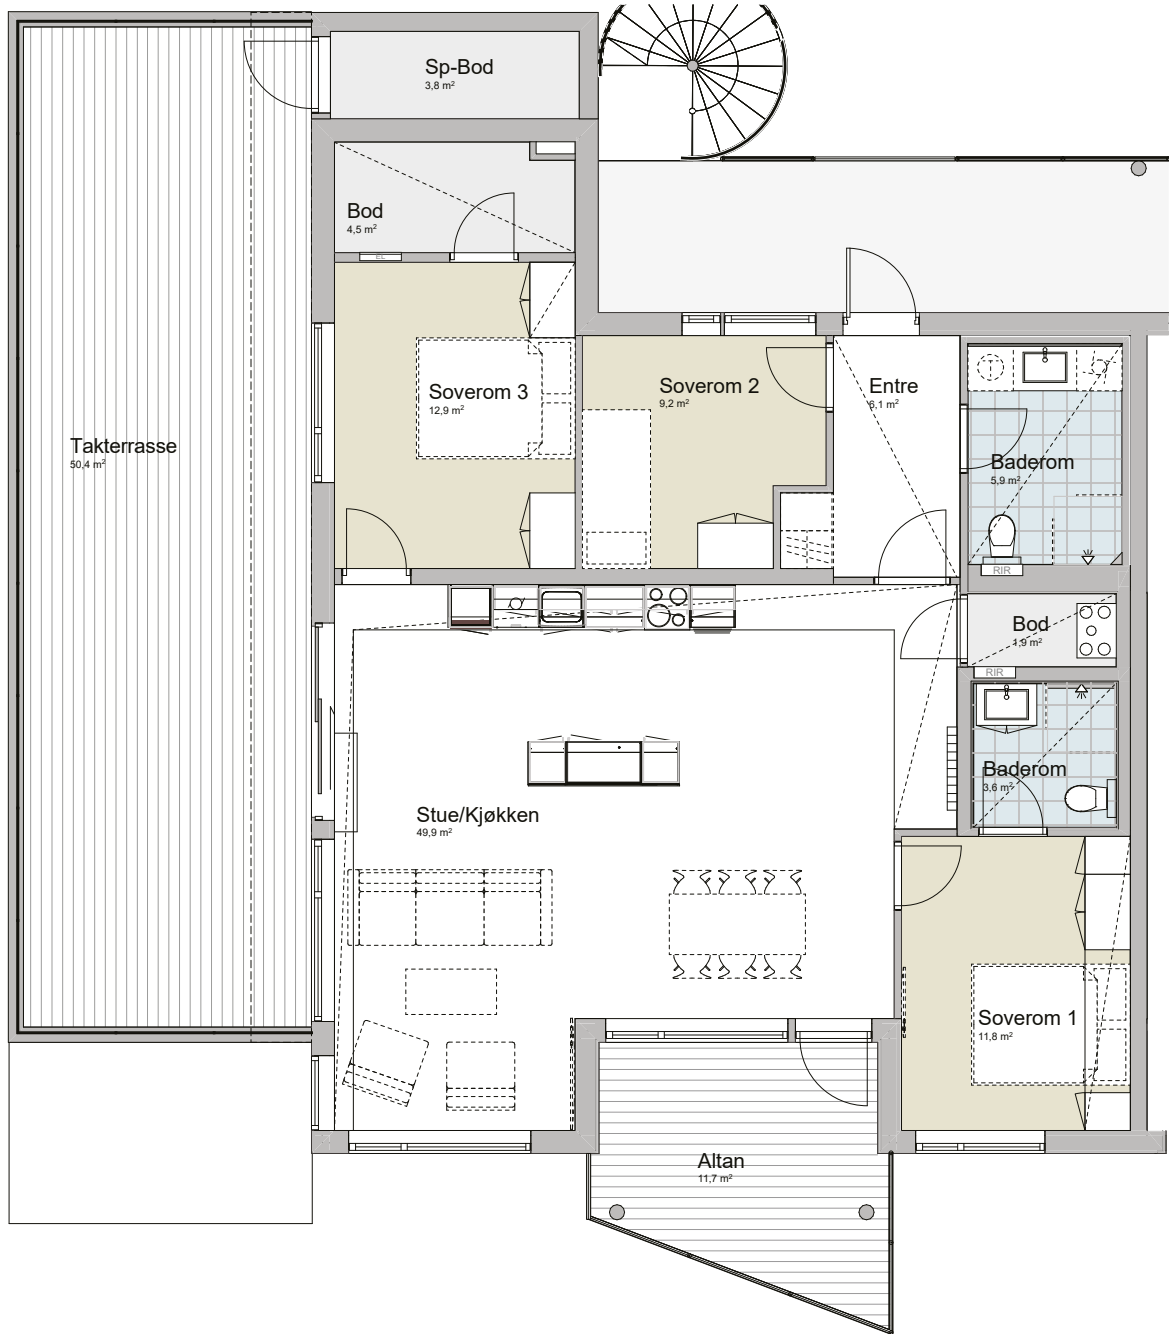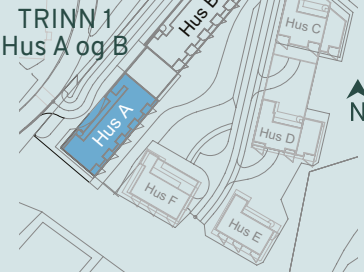

Målestokk 1:100

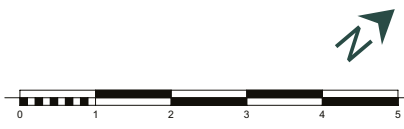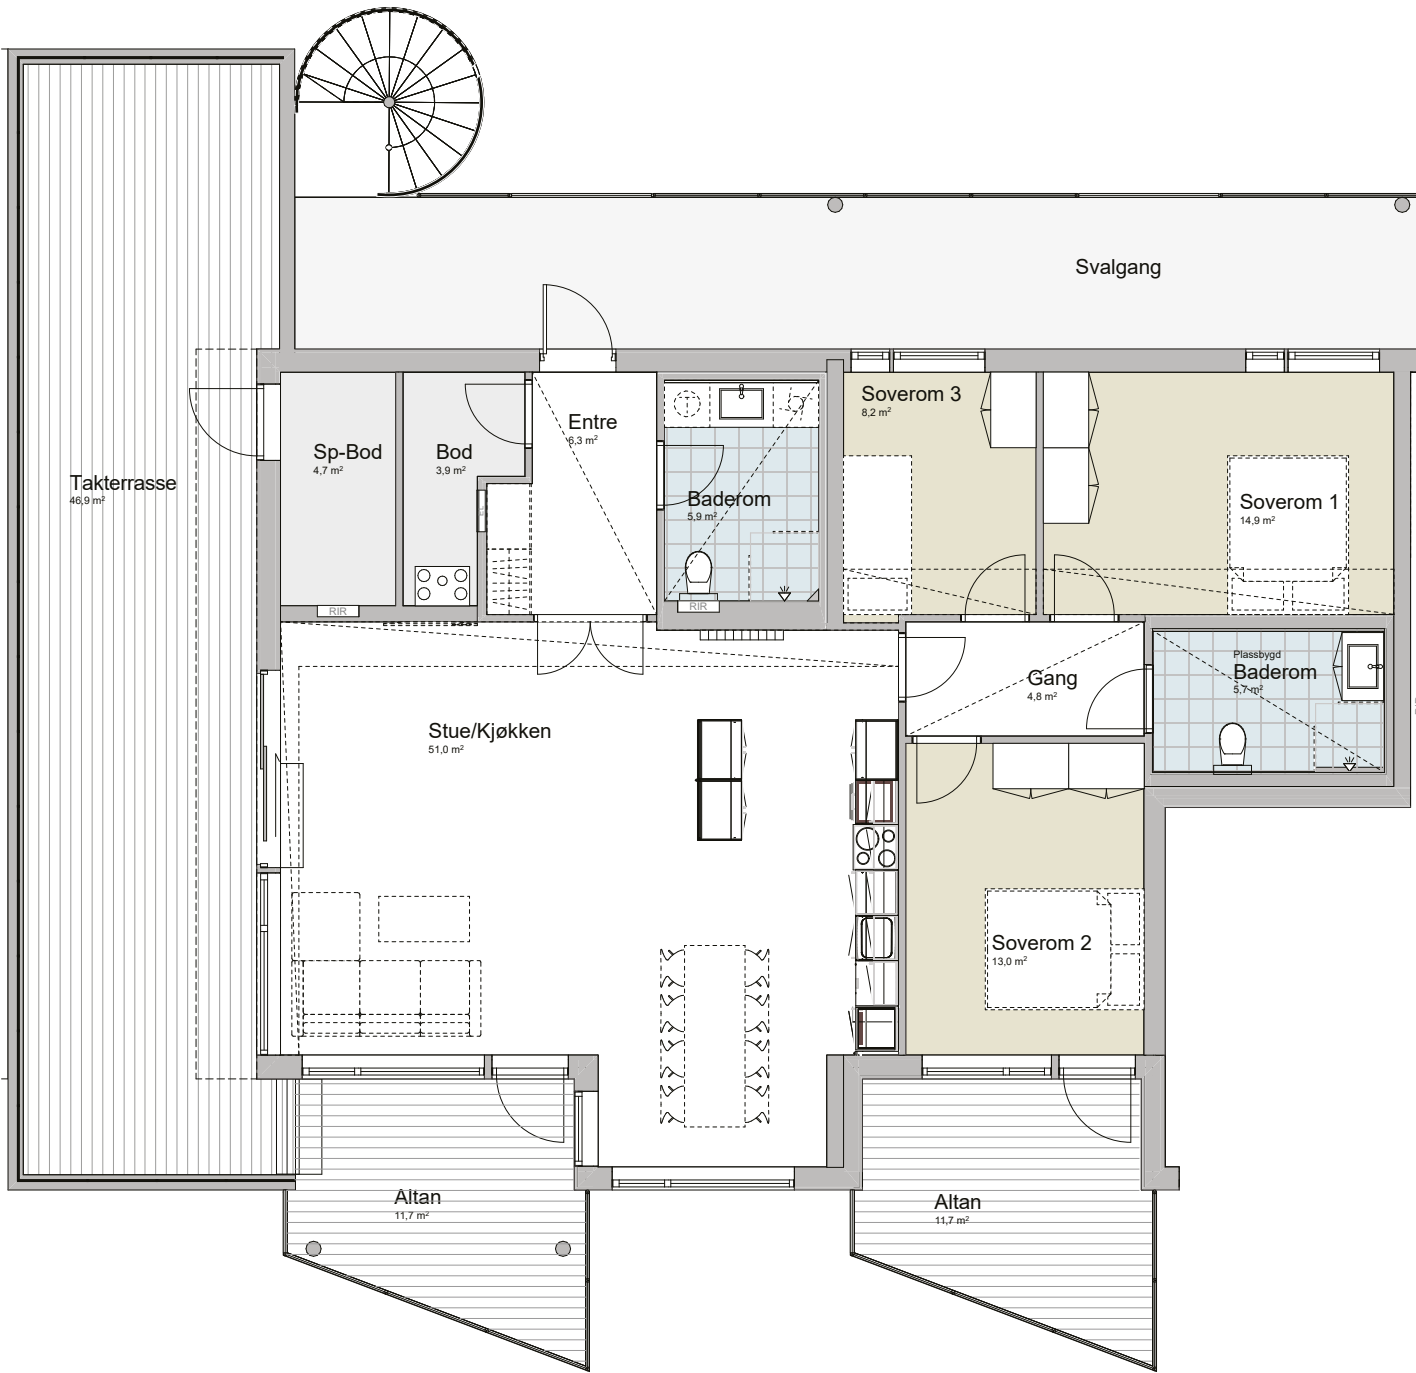

Målestokk 1:100

Hus B – Etasjeplaner

Plan 1



B-106 (s. 51)
Type G1 (4-rooms)
94,6 m² BRA

B-105 (s. 47)
Type F1 (3-rooms)
74,0 m² BRA

B-104 (s. 45)
Type E1 (3-rooms)
81 m² BRA

B-103 (s. 45)
Type E1 (3-rooms)
81 m² BRA

B-102 (s. 48)
Type E2 (4-rooms)
81 m² BRA

B-101 (s. 43)
Type H1 (2-rooms)
64,6 m² BRA

Plan 3



B-305 (s. 53)
Type J (4-rooms)
107,5 m² BRA

B-304 (s. 44)
Type E (3-rooms)
81 m² BRA

B-303 (s. 44)
Type E (3-rooms)
81 m² BRA

B-302 (s. 49)
Type E3 (4-rooms)
81 m² BRA

B-301 (s. 42)
Type H (2-rooms)
64,6 m² BRA

Plan 2



B-206 (s. 50)
Type G (4-rooms)
94,6 m² BRA

B-205 (s. 46)
Type F (3-rooms)
74,0 m² BRA

B-204 (s. 44)
Type E (3-rooms)
81 m² BRA

B-203 (s. 44)
Type E (3-rooms)
81 m² BRA

B-202 (s. 49)
Type E3 (4-rooms)
81 m² BRA

B-201 (s. 42)
Type H (2-rooms)
64,6 m² BRA

Plan 4



B-404 (s. 52)
Type I (4-rooms)
115,7 m² BRA

B-403 (s. 44)
Type E (3-rooms)
81 m² BRA

B-402 (s. 49)
Type E3 (4-rooms)
81 m² BRA

B-401 (s. 42)
Type H (2-rooms)
64,6 m² BRA




Hus B – leilighetstype H

2-roms
BRA: 64,6 m²
P-rom: 61 m²

Sportsbod

		B-404	B-403	B-402	B-401
	B-305	B-304	B-303	B-302	B-301
B-206	B-205	B-204	B-203	B-202	B-201
B-106	B-105	B-104	B-103	B-102	B-101
Parkering					
Hus B					

Gjelder leilighetene:
B-201, B-301, B-401

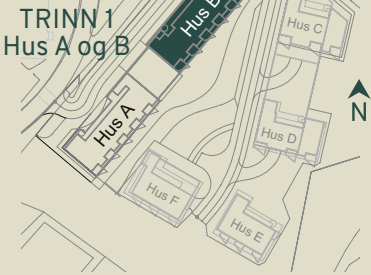


Hus B – leilighetstype H1

2-roms
BRA: 64,6 m²
P-rom: 61 m²


Sportsbod

		B-404	B-403	B-402	B-401
	B-305	B-304	B-303	B-302	B-301
B-206	B-205	B-204	B-203	B-202	B-201
B-106	B-105	B-104	B-103	B-102	B-101
Parkering					
Hus B					

Gjelder leilighetene:
B-101

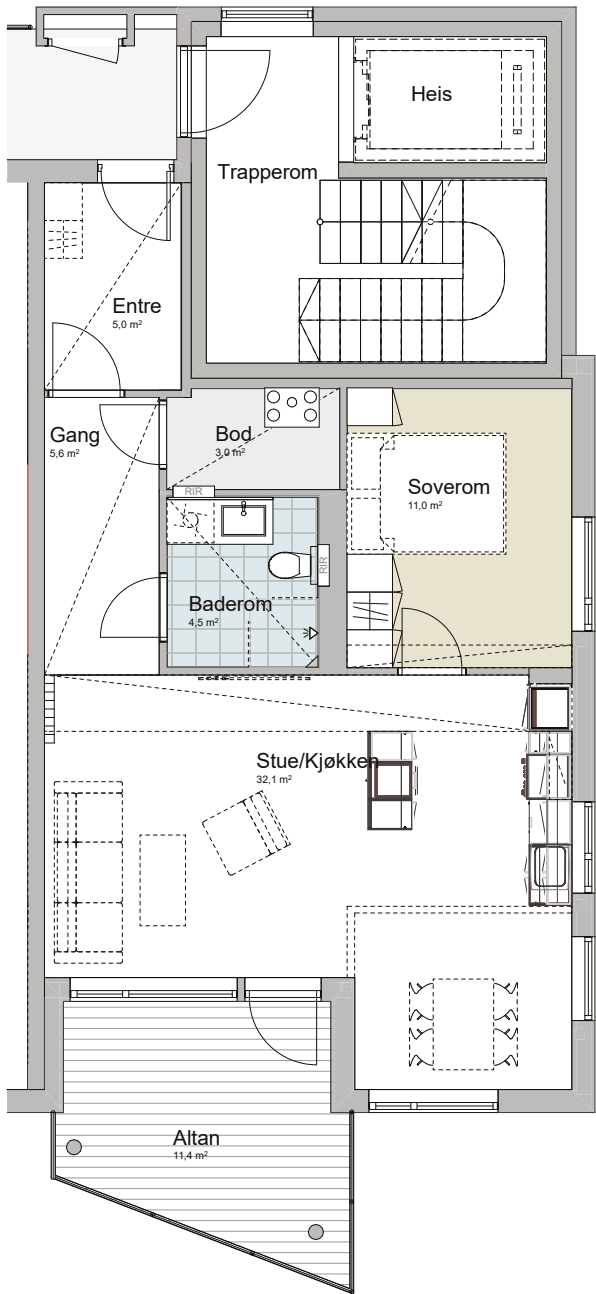

Målestokk 1:100

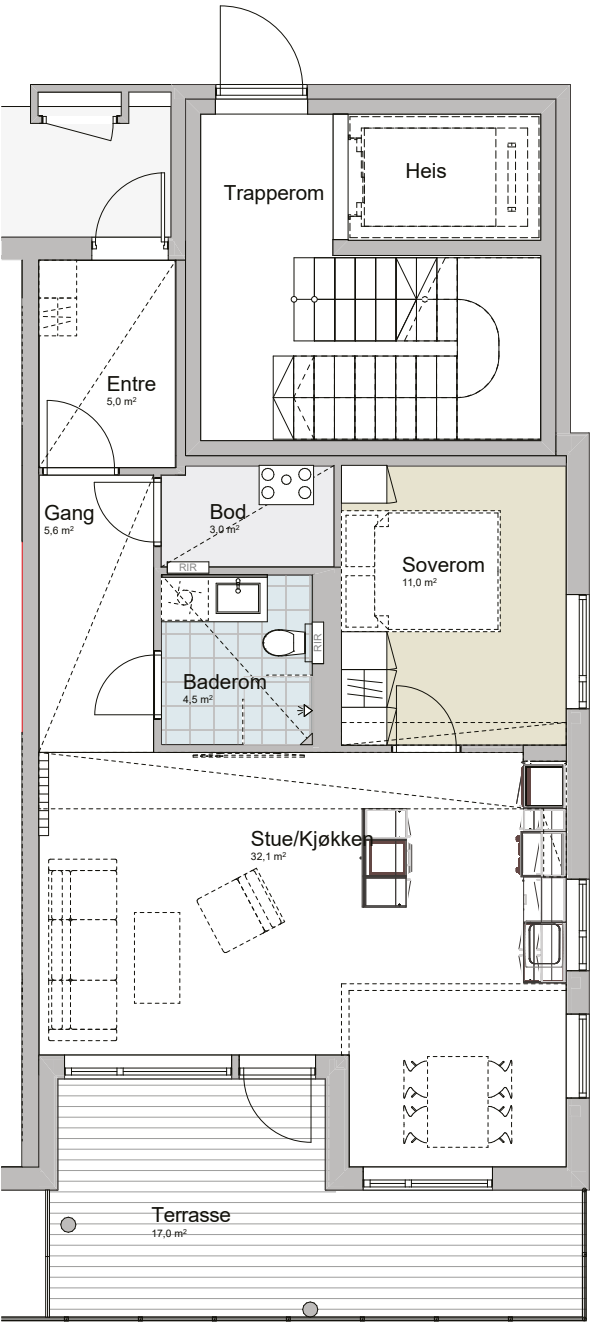

Målestokk 1:100




Hus B – leilighetstype E

3-roms
BRA: 81 m²
P-rom: 76,8 m²

Gjelder leilighetene:
B-203, B-204, B-303, B-304, B-403

Sportsbod

		B-404	B-403	B-402	B-401
	B-305	B-304	B-303	B-302	B-301
B-206	B-205	B-204	B-203	B-202	B-201
B-106	B-105	B-104	B-103	B-102	B-101
Parkering					
Hus B					

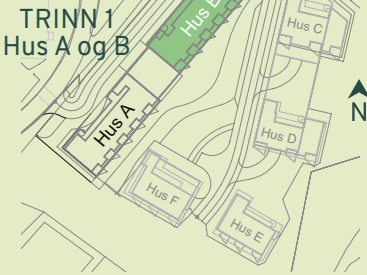



Hus B – leilighetstype E1

3-roms
BRA: 81 m²
P-rom: 76,8 m²


Gjelder leilighetene:
B-103, B-104

Sportsbod

		B-404	B-403	B-402	B-401
	B-305	B-304	B-303	B-302	B-301
B-206	B-205	B-204	B-203	B-202	B-201
B-106	B-105	B-104	B-103	B-102	B-101
Parkering					
Hus B					

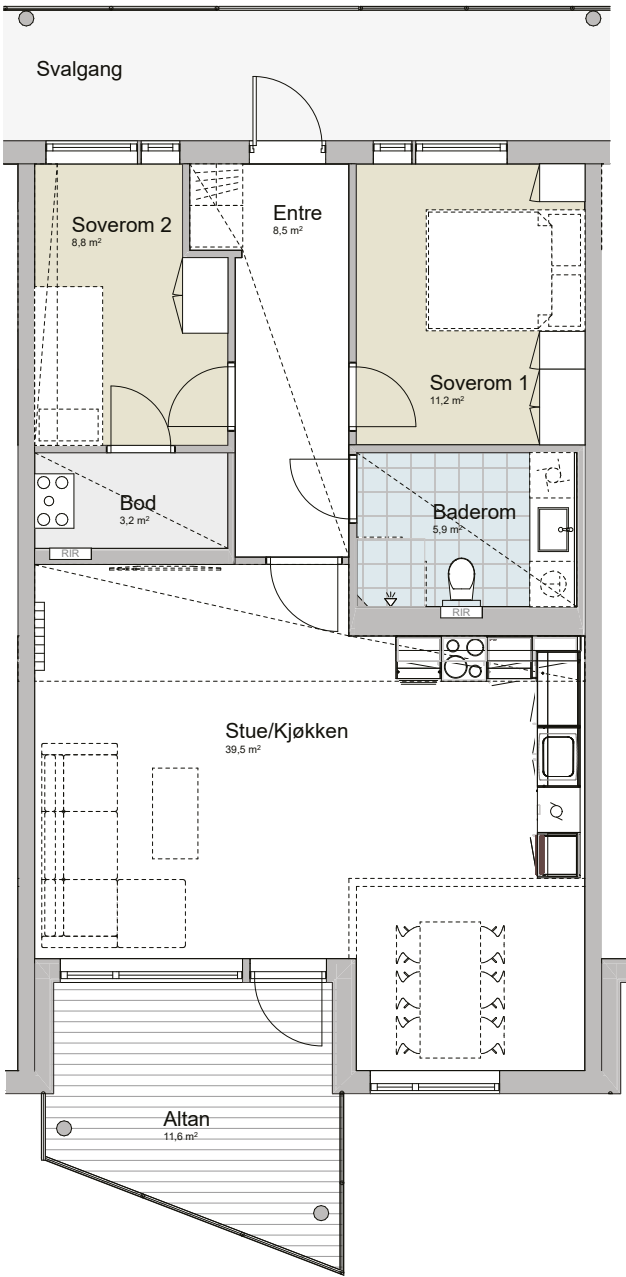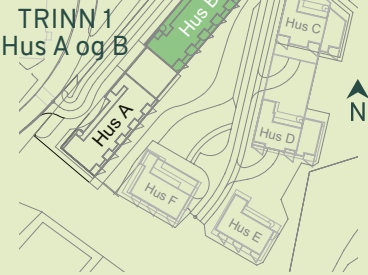

Målestokk 1:100

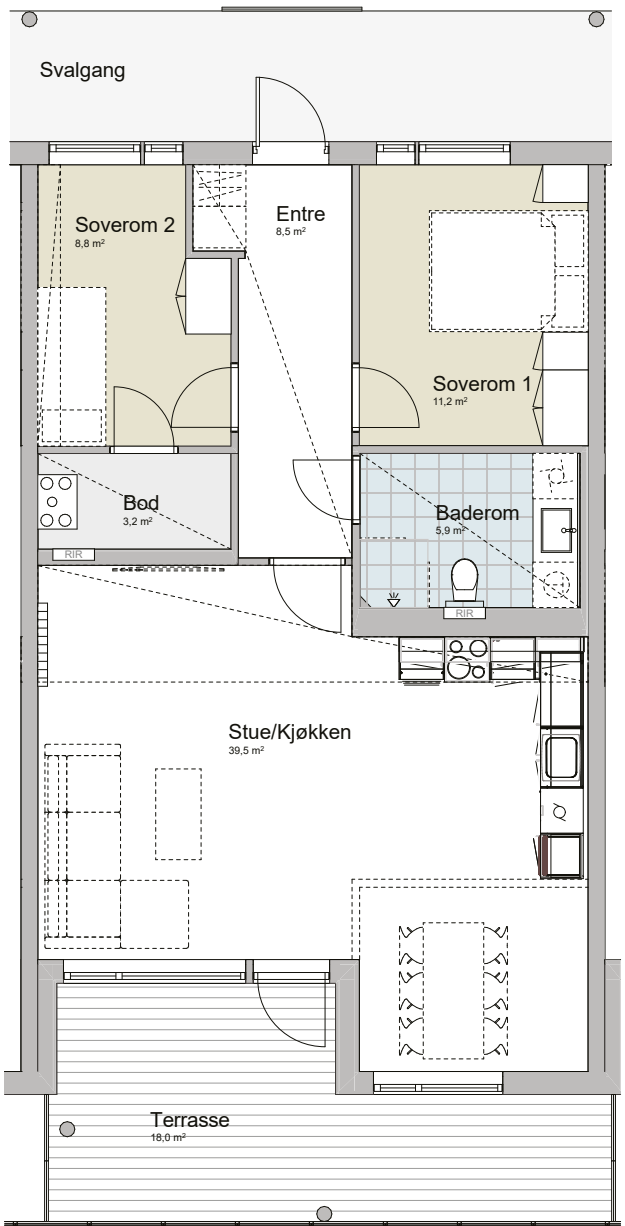

Målestokk 1:100




Hus B – leilighetstype F

3-roms
BRA: 74 m²
P-rom: 69 m²

Sportsbod

		B-404	B-403	B-402	B-401
	B-305	B-304	B-303	B-302	B-301
B-206	B-205	B-204	B-203	B-202	B-201
B-106	B-105	B-104	B-103	B-102	B-101
Parkering					
Hus B					



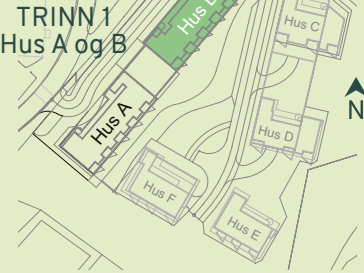


Hus B – leilighetstype F1



3-roms
BRA: 74 m²
P-rom: 69 m²

Sportsbod

		B-404	B-403	B-402	B-401
	B-305	B-304	B-303	B-302	B-301
B-206	B-205	B-204	B-203	B-202	B-201
B-106	B-105	B-104	B-103	B-102	B-101
Parkering					
Hus B					

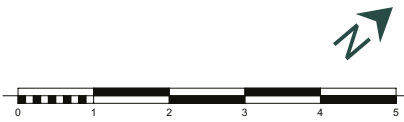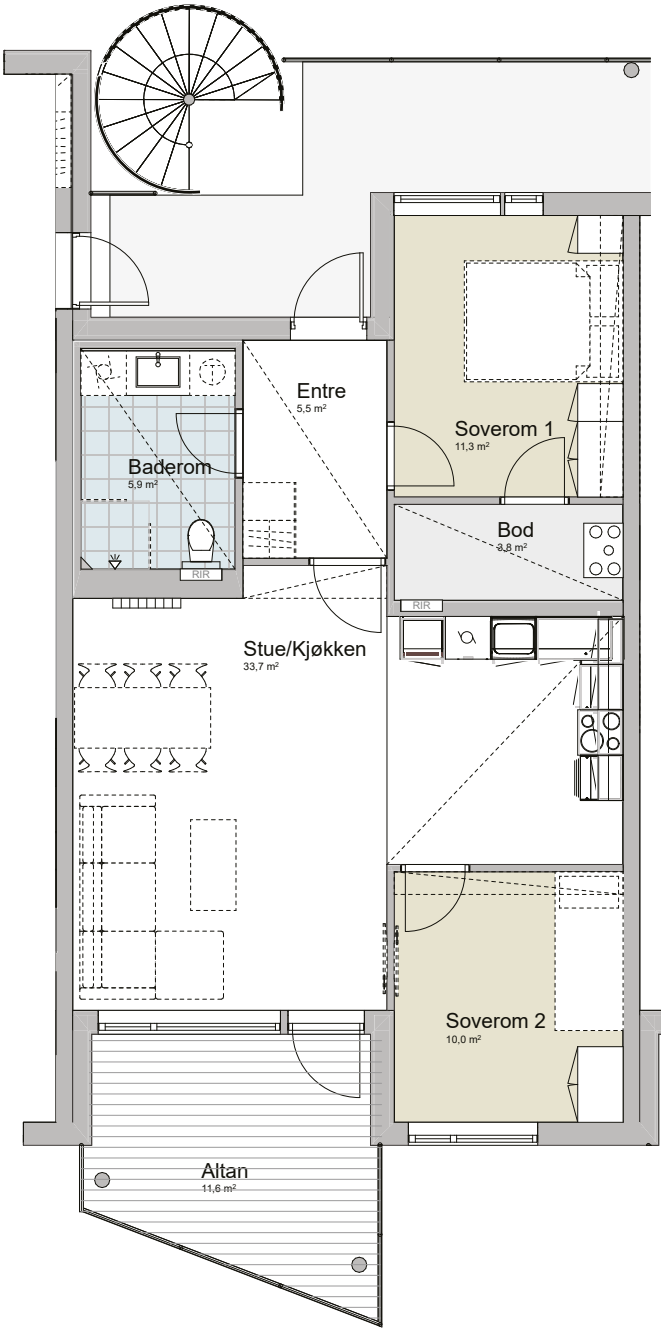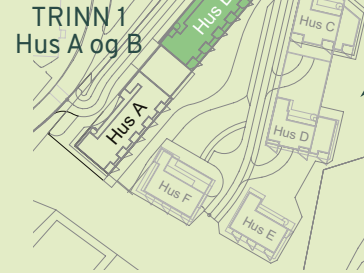

Målestokk 1:100

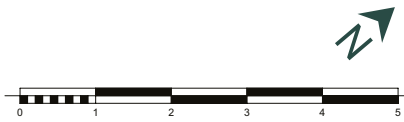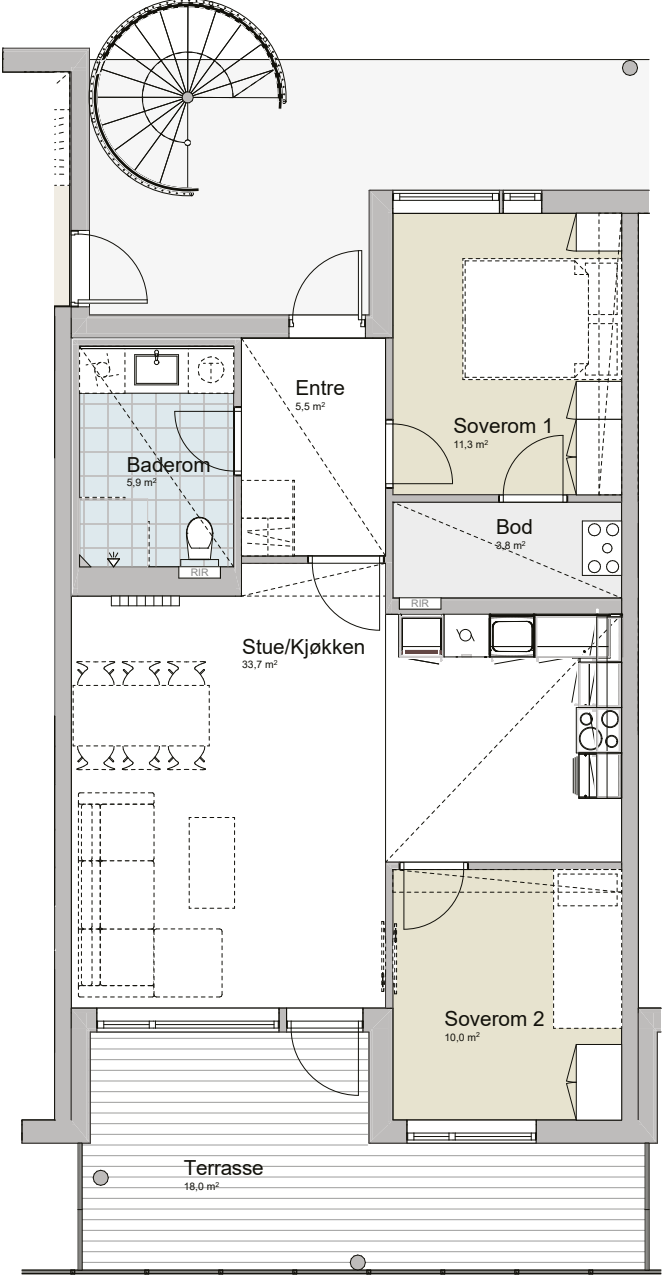

Målestokk 1:100




Hus B – leilighetstype E2

4-roms
BRA: 81 m²
P-rom: 76,8 m²

Gjelder leilighetene:
B-102

Sportsbod

		B-404	B-403	B-402	B-401
	B-305	B-304	B-303	B-302	B-301
B-206	B-205	B-204	B-203	B-202	B-201
B-106	B-105	B-104	B-103	B-102	B-101
Parkering					
Hus B					

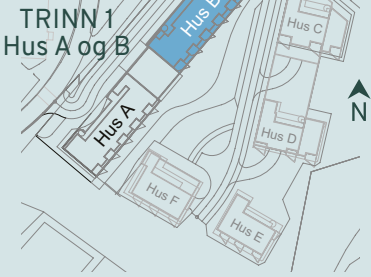



Hus B – leilighetstype E3

4-roms
BRA: 81 m²
P-rom: 76,8 m²



Gjelder leilighetene:
B-202, B-302, B-402

Sportsbod

		B-404	B-403	B-402	B-401
	B-305	B-304	B-303	B-302	B-301
B-206	B-205	B-204	B-203	B-202	B-201
B-106	B-105	B-104	B-103	B-102	B-101
Parkering					
Hus B					

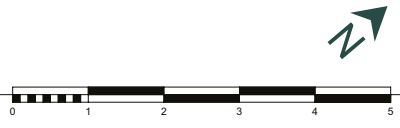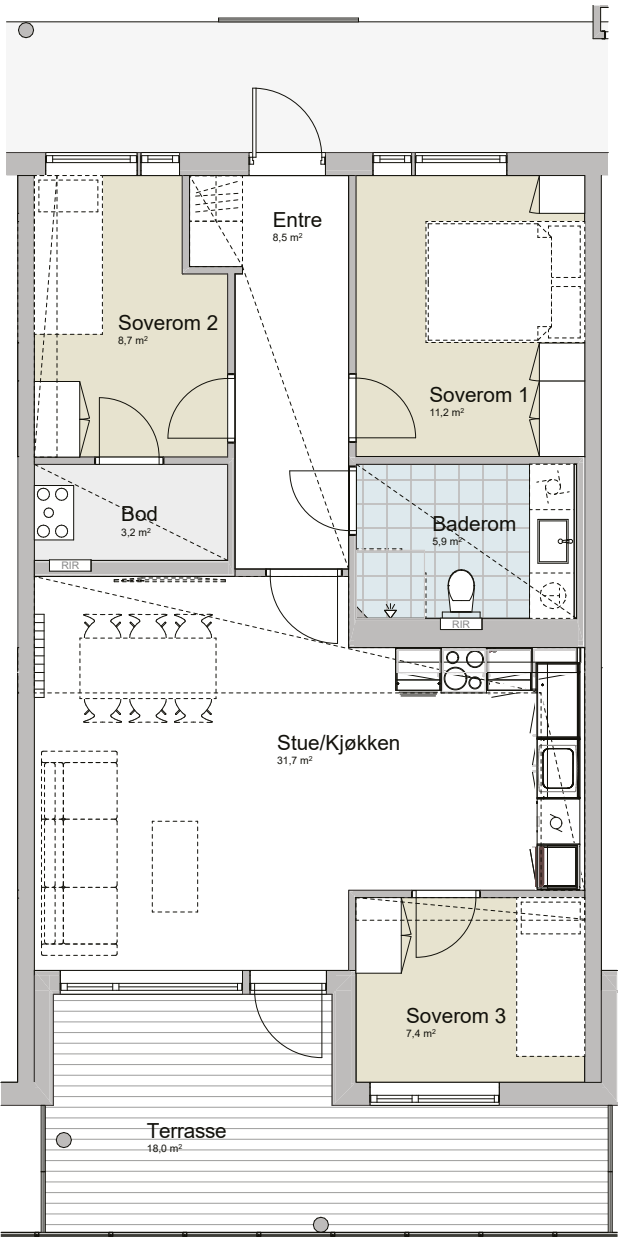

Målestokk 1:100

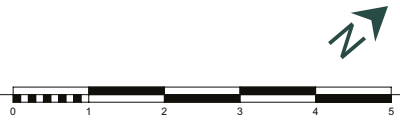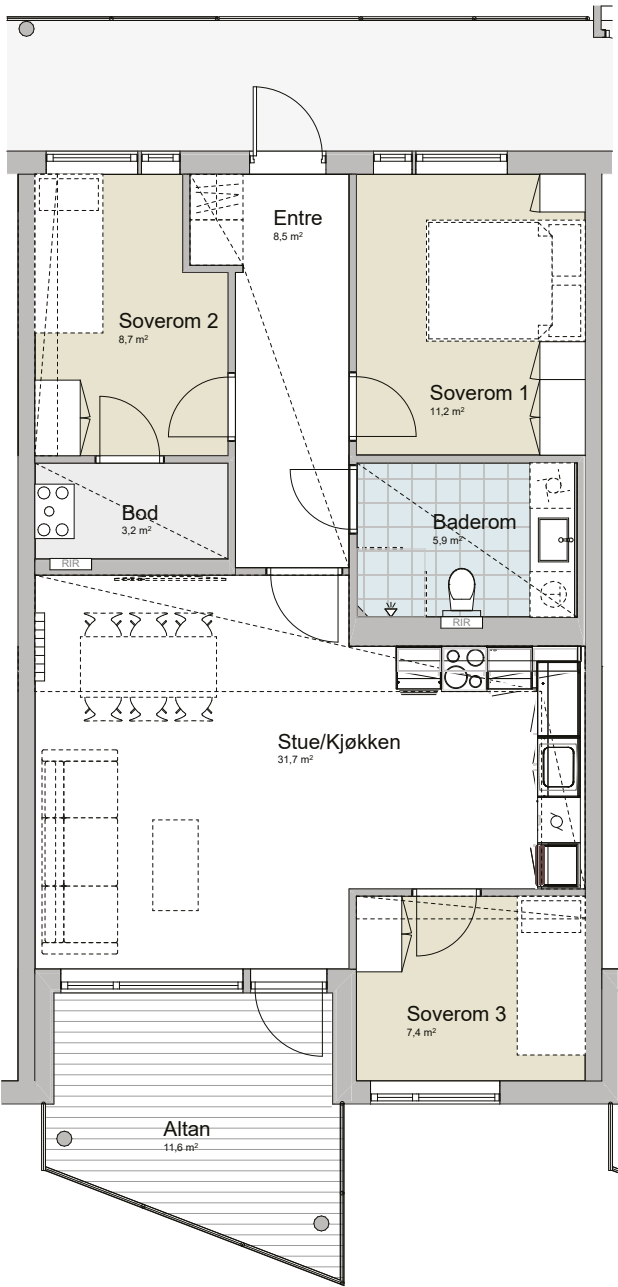

Målestokk 1:100




Hus B – leilighetstype G

4-roms
BRA: 94,6 m²
P-rom: 89,3 m²

Gjelder leilighetene:
B-206

Sportsbod

		B-404	B-403	B-402	B-401
	B-305	B-304	B-303	B-302	B-301
B-206	B-205	B-204	B-203	B-202	B-201
B-106	B-105	B-104	B-103	B-102	B-101
Parkering					
Hus B					

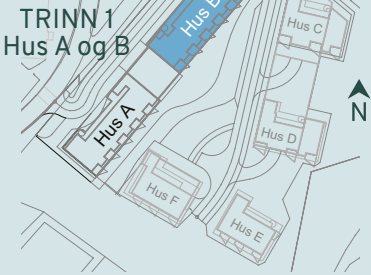



Hus B – leilighetstype G1

4-roms
BRA: 94,6 m²
P-rom: 89,3 m²


Gjelder leilighetene:
B-106

Sportsbod

		B-404	B-403	B-402	B-401
	B-305	B-304	B-303	B-302	B-301
B-206	B-205	B-204	B-203	B-202	B-201
B-106	B-105	B-104	B-103	B-102	B-101
Parkering					
Hus B					

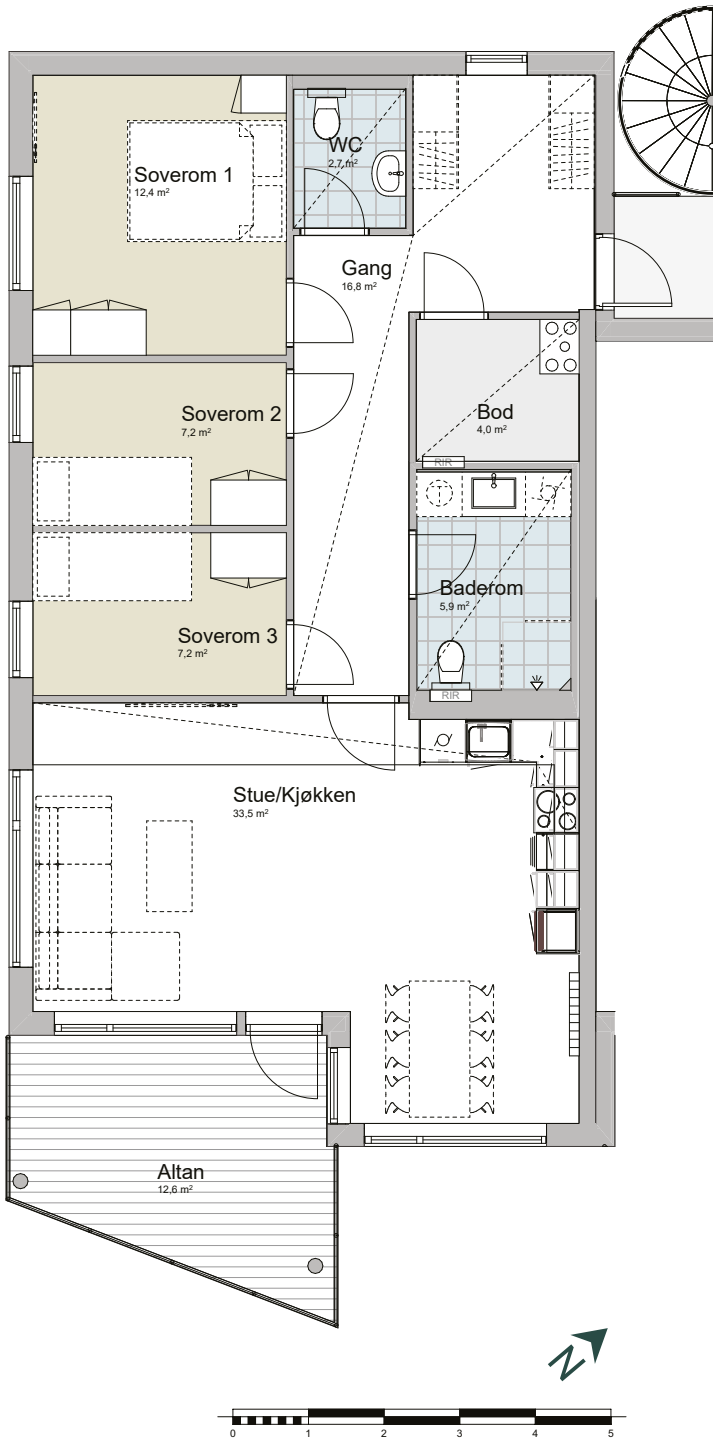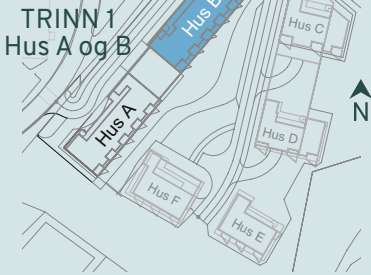

Målestokk 1:100

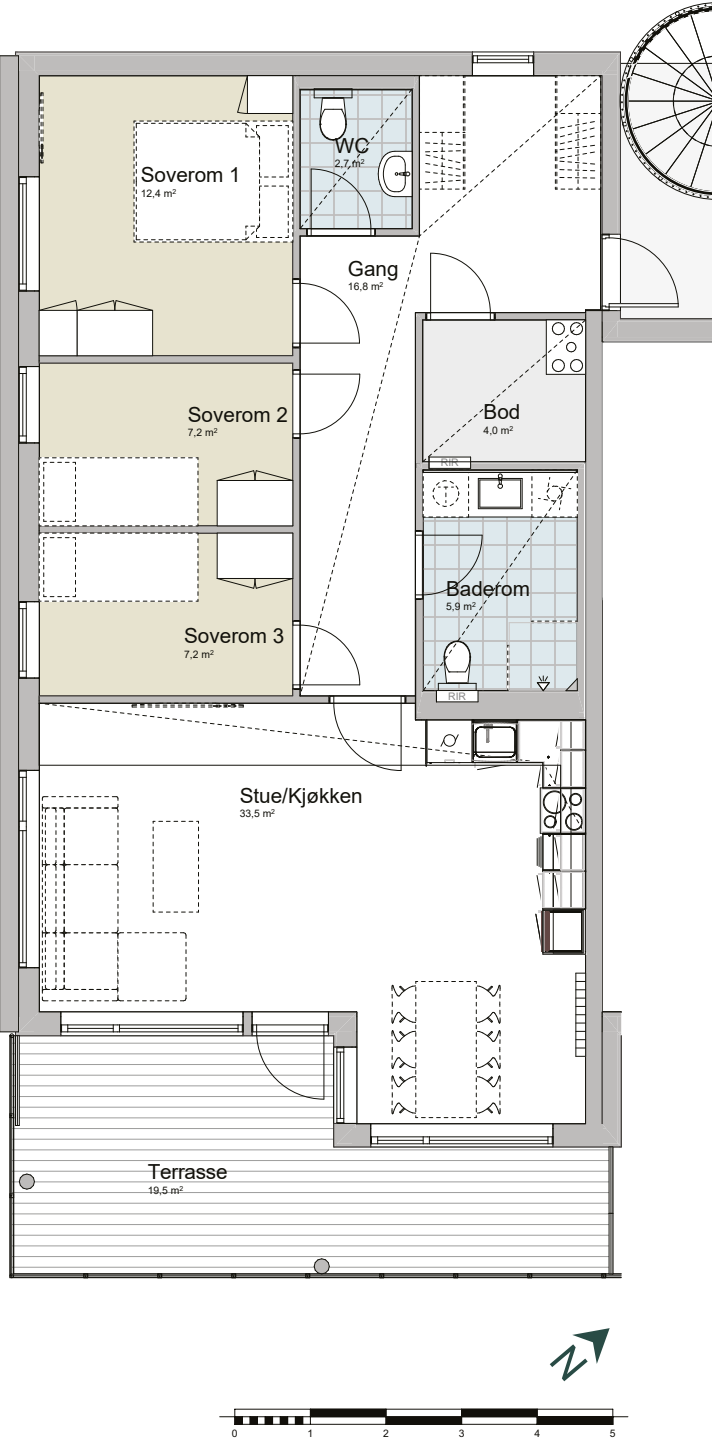

Målestokk 1:100






Hus B – leilighetstype I

4-roms
BRA: 115,7 m²
P-rom: 111,6 m²

Gjelder leilighetene:
B-404

Sportsbod

		B-404	B-403	B-402	B-401
	B-305	B-304	B-303	B-302	B-301
B-206	B-205	B-204	B-203	B-202	B-201
B-106	B-105	B-104	B-103	B-102	B-101
Parkering					
Hus B					

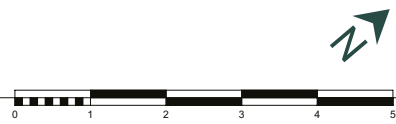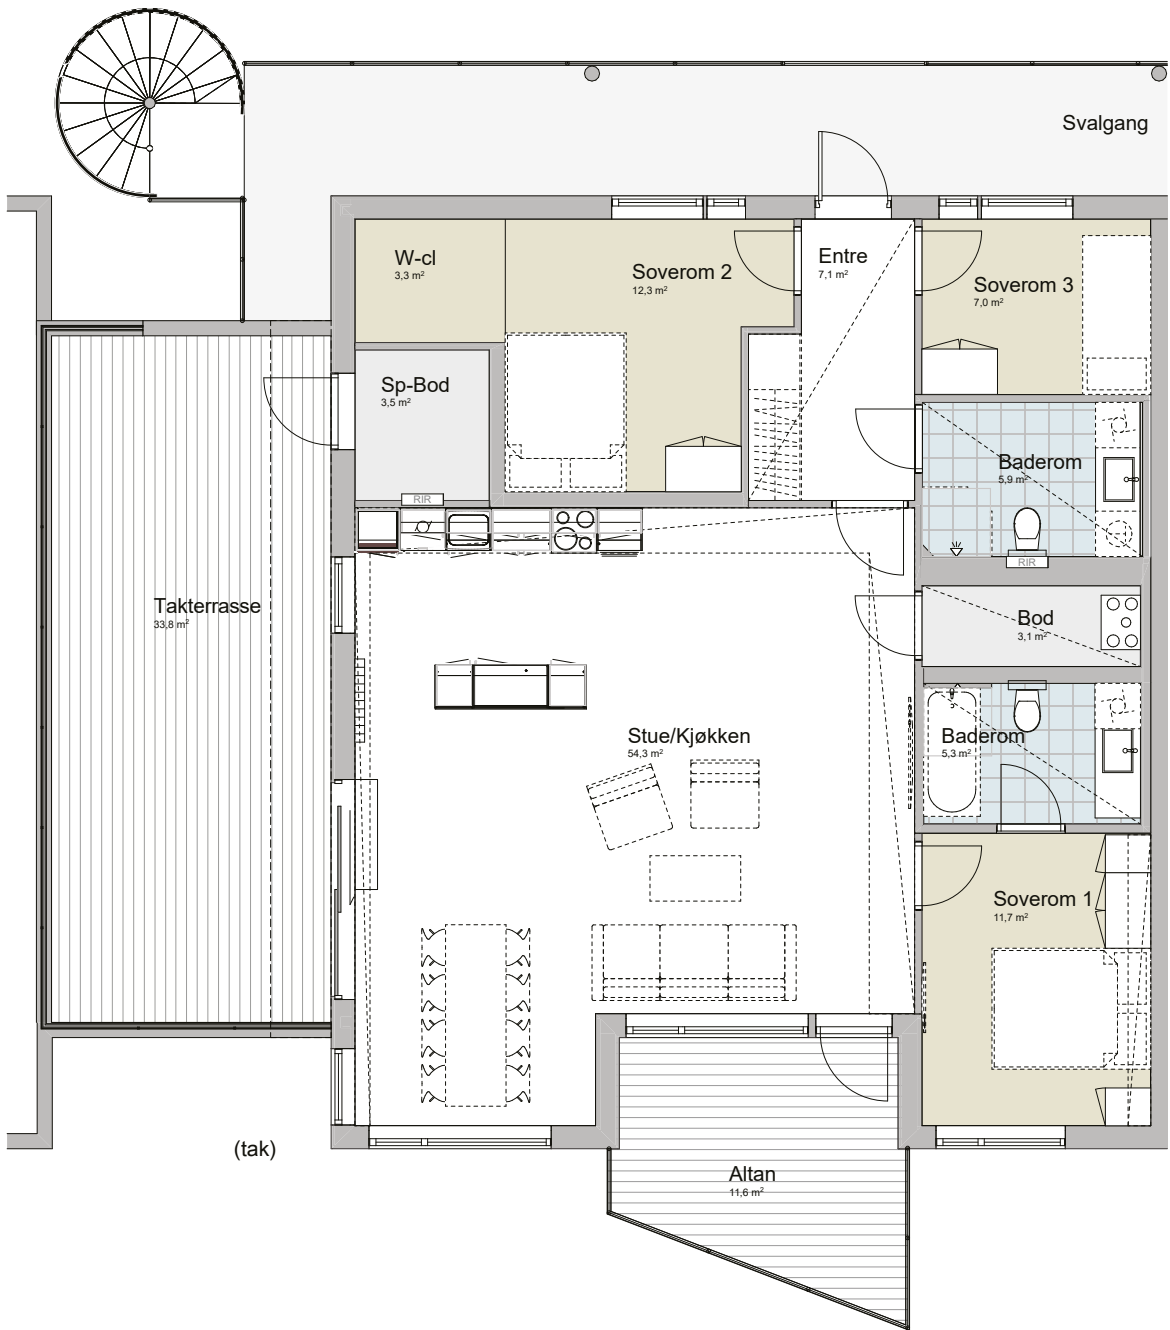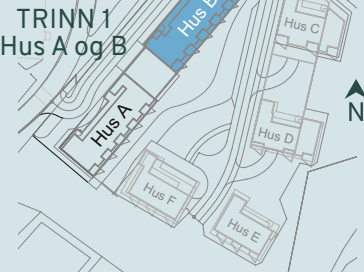

Målestokk 1:100




Hus B – leilighetstype J

4-roms
BRA: 107,5 m²
P-rom: 102,4 m²

Gjelder leilighetene:
B-305

Sportsbod


		B-404	B-403	B-402	B-401
	B-305	B-304	B-303	B-302	B-301
B-206	B-205	B-204	B-203	B-202	B-201
B-106	B-105	B-104	B-103	B-102	B-101
Parkering					
Hus B					

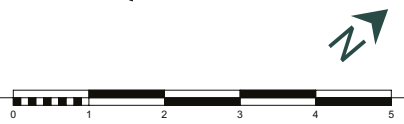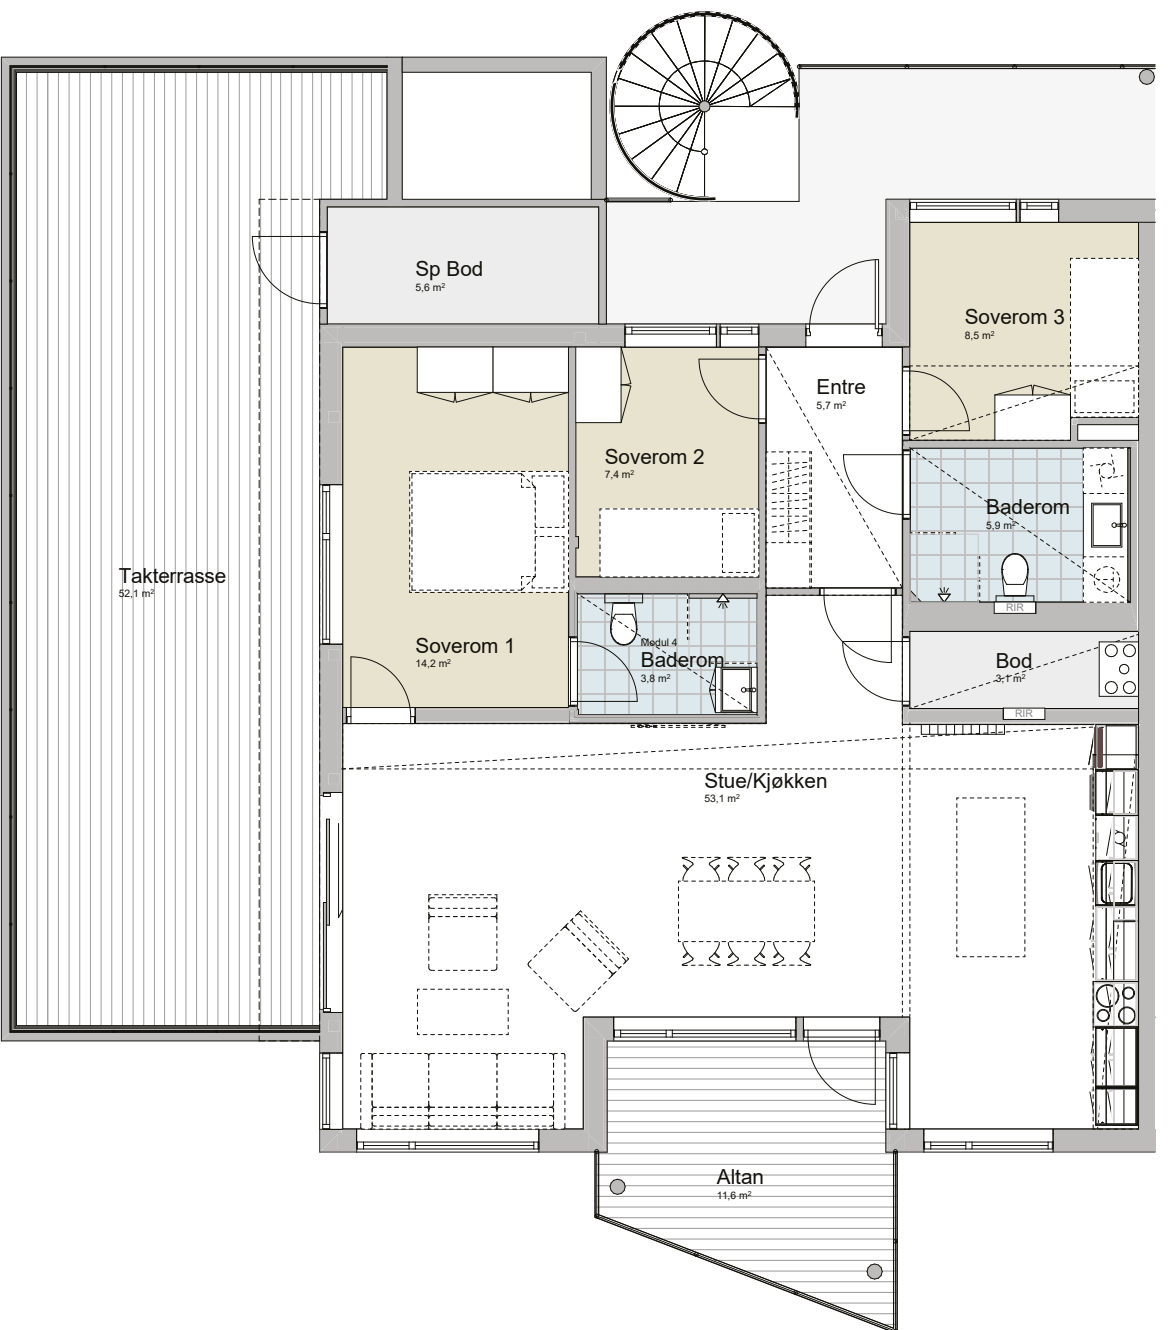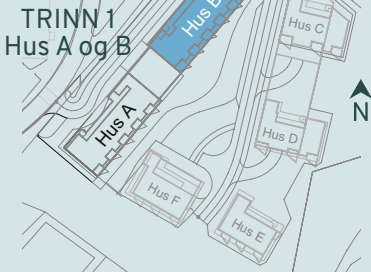


Målestokk 1:100



Fasadetegninger

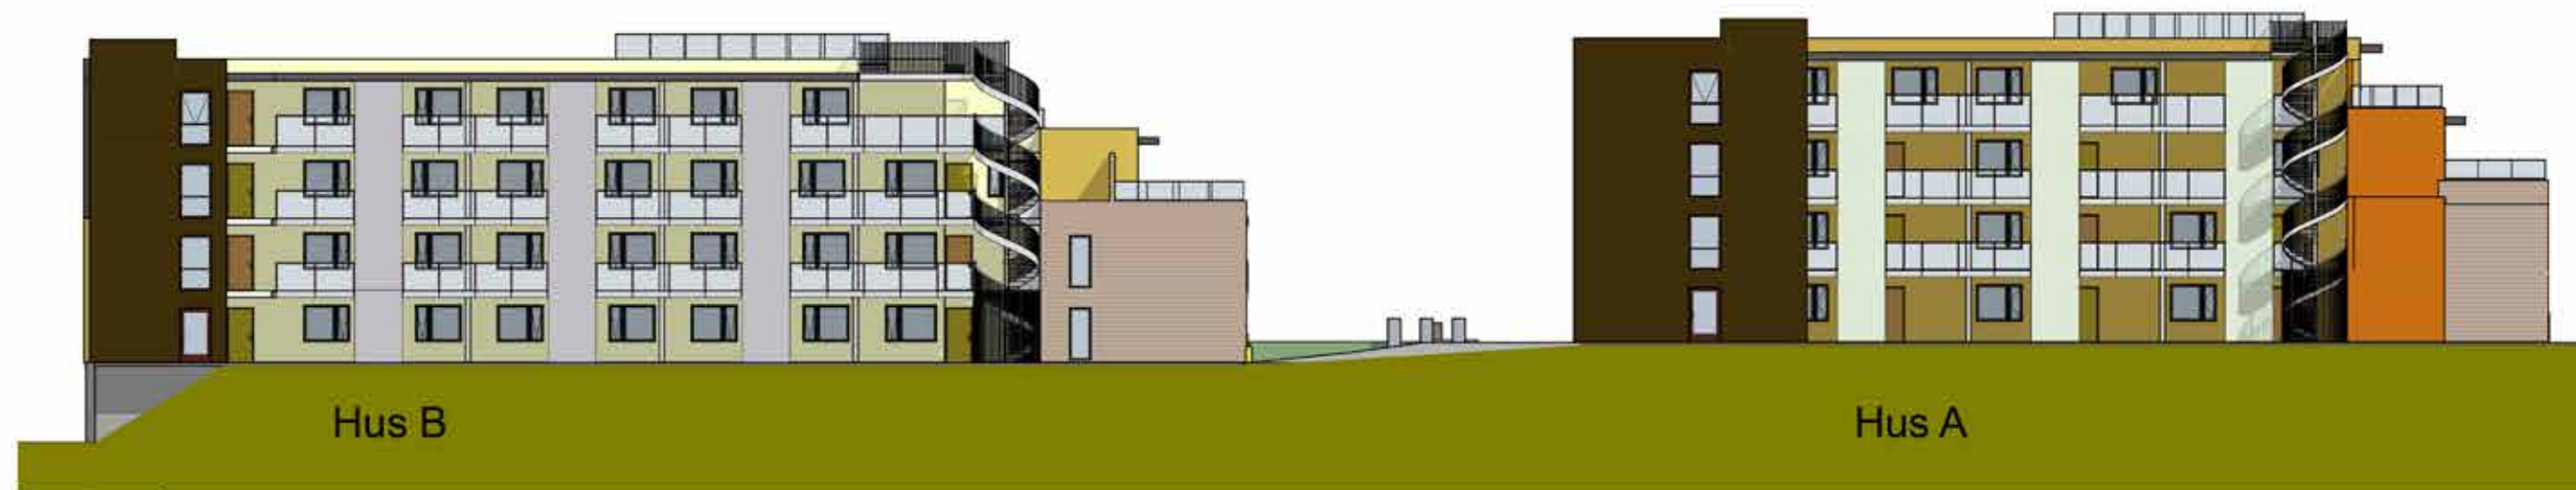


1:400 Fasade Nord

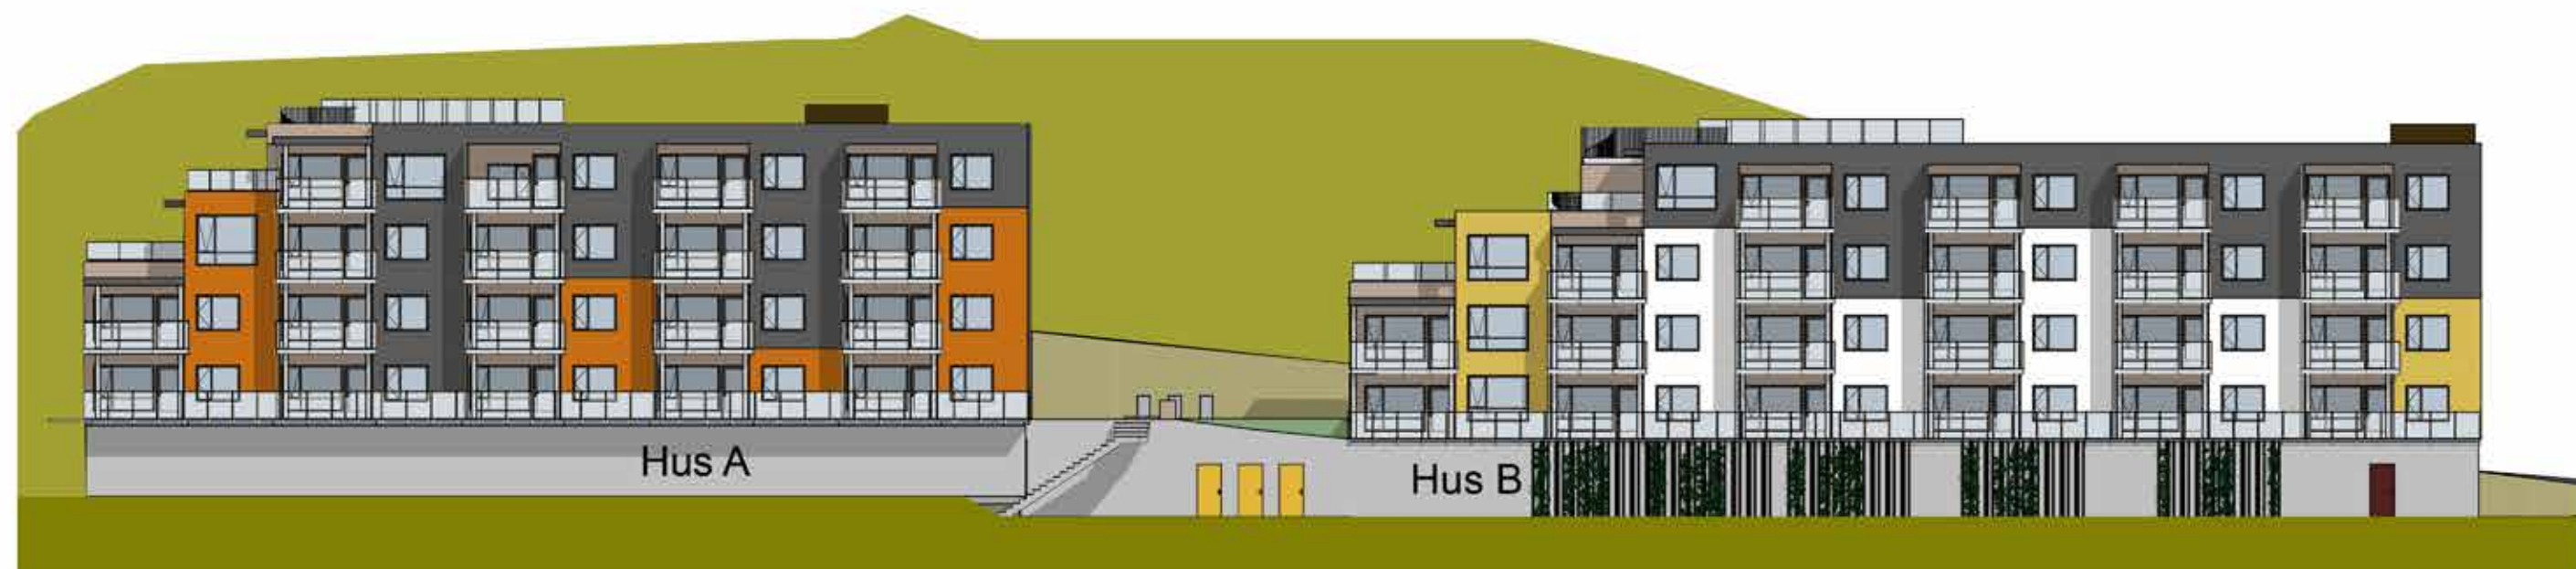

1:400 Fasade Sør

Utomhusplan

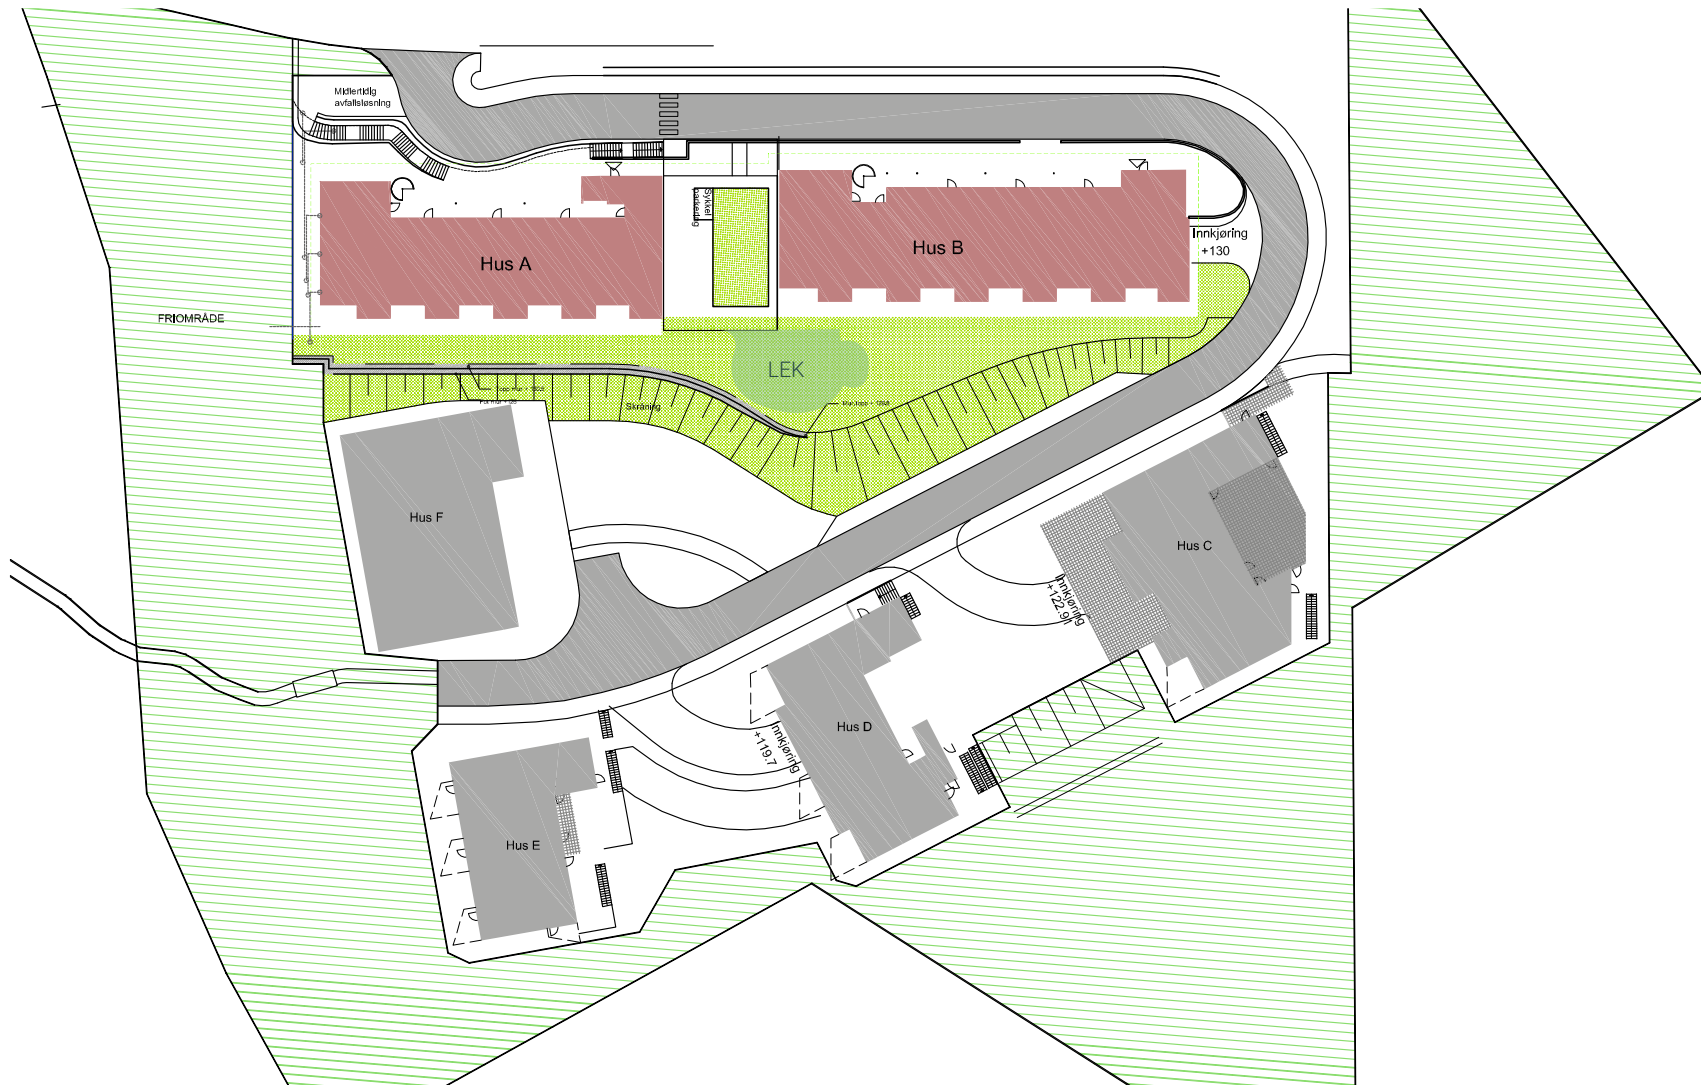

Foreløpig utomhusplan. Avvik vil forekomme.

Interessert?

Kontakt en av våre meglere eller
meld din interesse på:
www.bekkestien.no



Therese Fimland
Eiendomsmegler
Mob: 977 24 706
Therese.Fimland@dnbeiendom.no



Erlend Hauglid
Eiendomsmegler
Mob: 926 17 070
Erlend.Hauglid@dnbeiendom.no

Forbehold

Prospekt og illustrasjoner er av illustrativ art, ikke en del av kontrakt, og ellers ikke bindende for selger/entreprenør. Tiltak utenfor eiendommen er ikke del av leveransen fra ByBo AS. Prospektet er ikke fullstendig uten Bekkestien prospekt del 2.

DNB



3D-illustrasjon. Avvik vil forekomme.

www.bekkestien.no

